
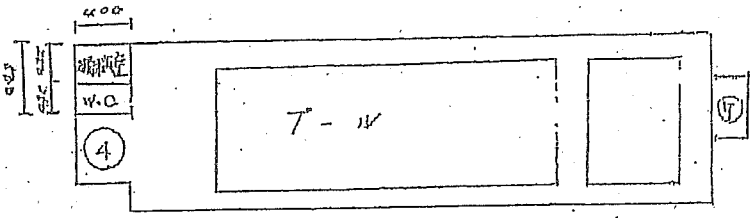


(平成23年度)

| | | | | | | | | | | | | | |
|-----|----|-------|----|-----|-------|------|-----|------|-----|------|------|------|-----|
| 平面図 | 縮尺 | 1/500 | 20 | 学校名 | 盛岡小学校 | 測地番号 | 318 | 宗地番号 | 207 | 宗地面積 | 0338 | 別荘番号 | 365 |
|-----|----|-------|----|-----|-------|------|-----|------|-----|------|------|------|-----|



⑤

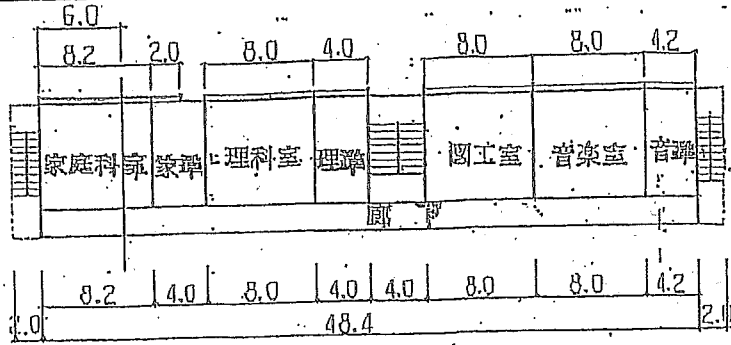

7-11 附属座 20m² 7-11 更衣室 12m²



3階平面図

⑥

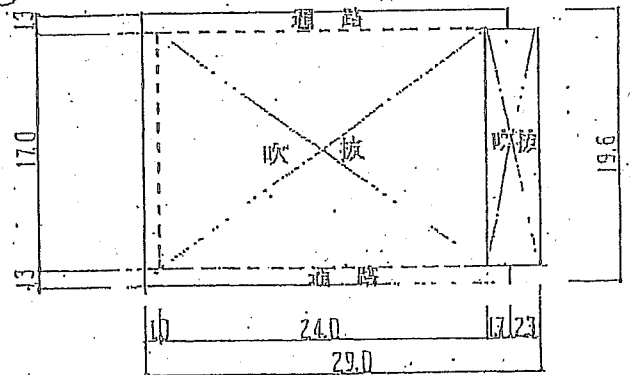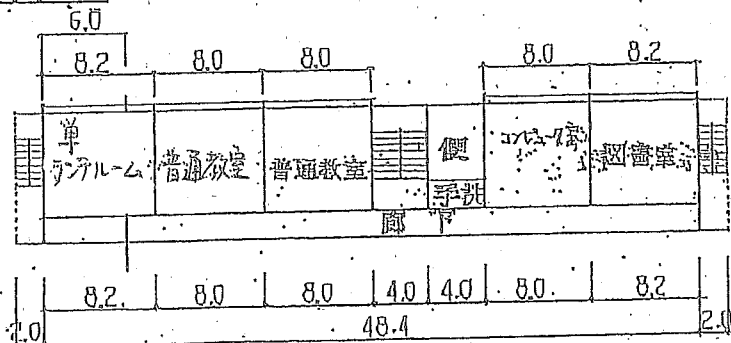

2階平面図

2階平面図

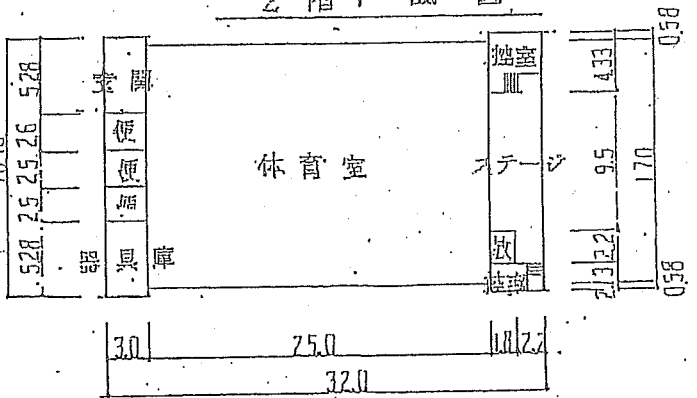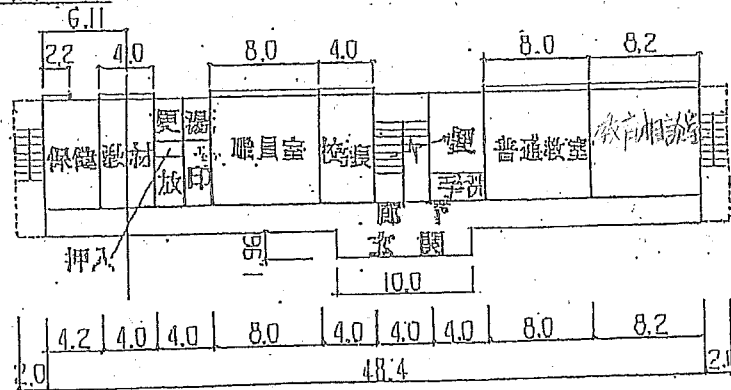

1階平面図

1階平面図