



平面図	縮尺 1/500	0 5 10 15 25	学校名 南久米小学校	調査番号	(町) (市) (村)	(学校)	整理番号 347
				38	207	0140	

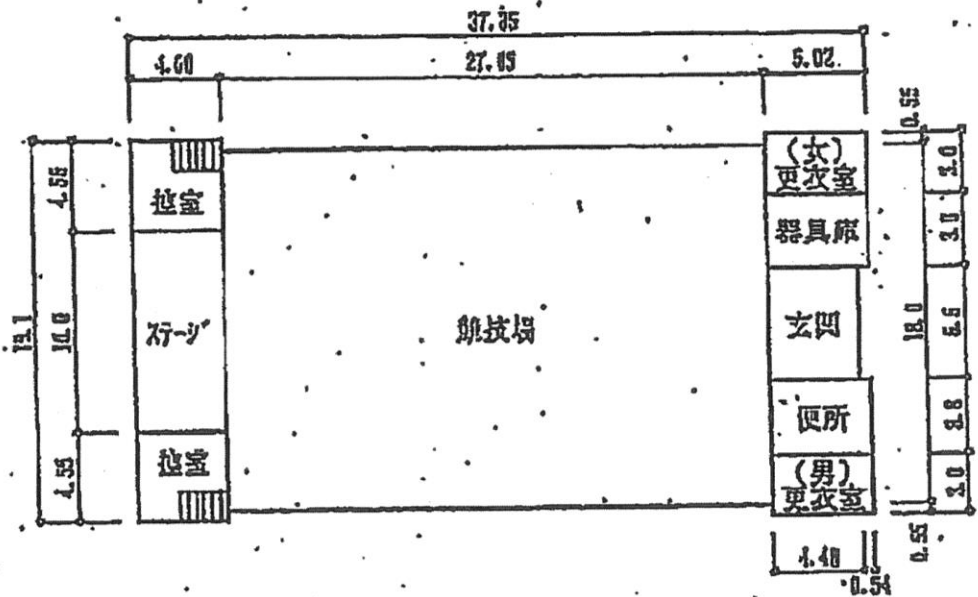

⑪ 1階



⑨ プール付属室

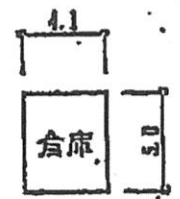

⑫