


(平成25年度)


建設の配線図	尺	1000 0 10 20 30 40 m	図番	大洲小学校	図名	382070134	年度	349
--------	---	-------------------------	----	-------	----	-----------	----	-----

- 凡例
- 建物
 - ① 未だ完成しぬ物
 - ② 完成済建物
 - ③ 使用済建物
 - ④ 一部使用済建物
- 建物以外の工作物
- ⑤ 自転車駐留場
 - ⑥ 貯 池
 - ⑦ 敷設地の掘削下
 - ⑧ 遊 區
 - ⑨ 相 塚 場
 - ⑩ 正 門

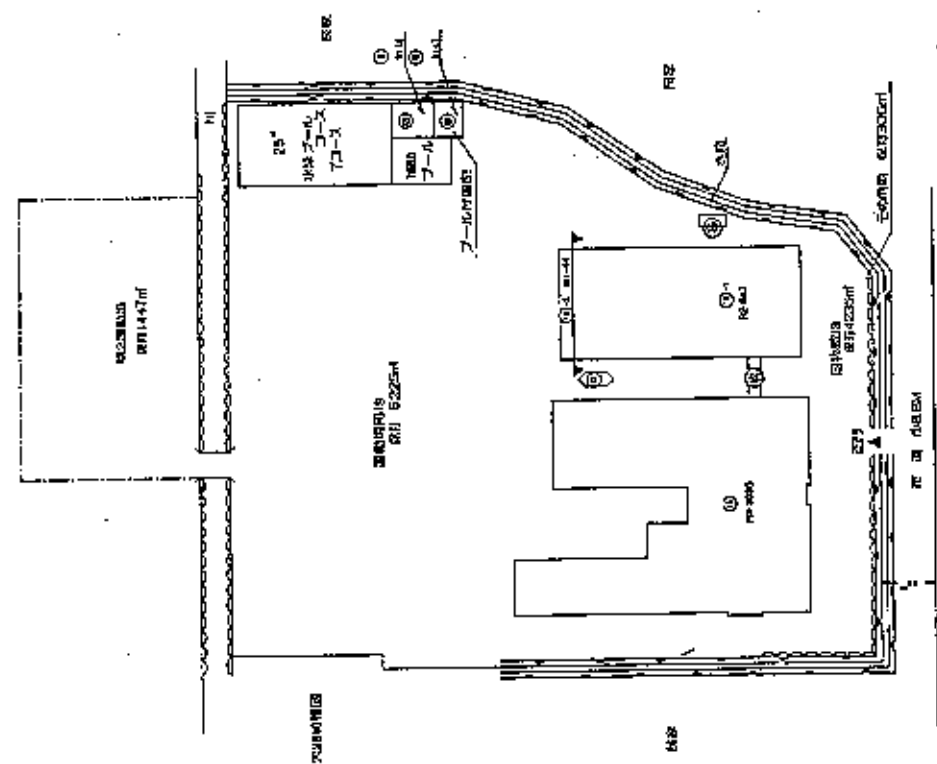

(平成26年度)

施設配置図	校	1000	10
大洲小学校	38	2070	134
図号	38	2070	134
図名	38	2070	134

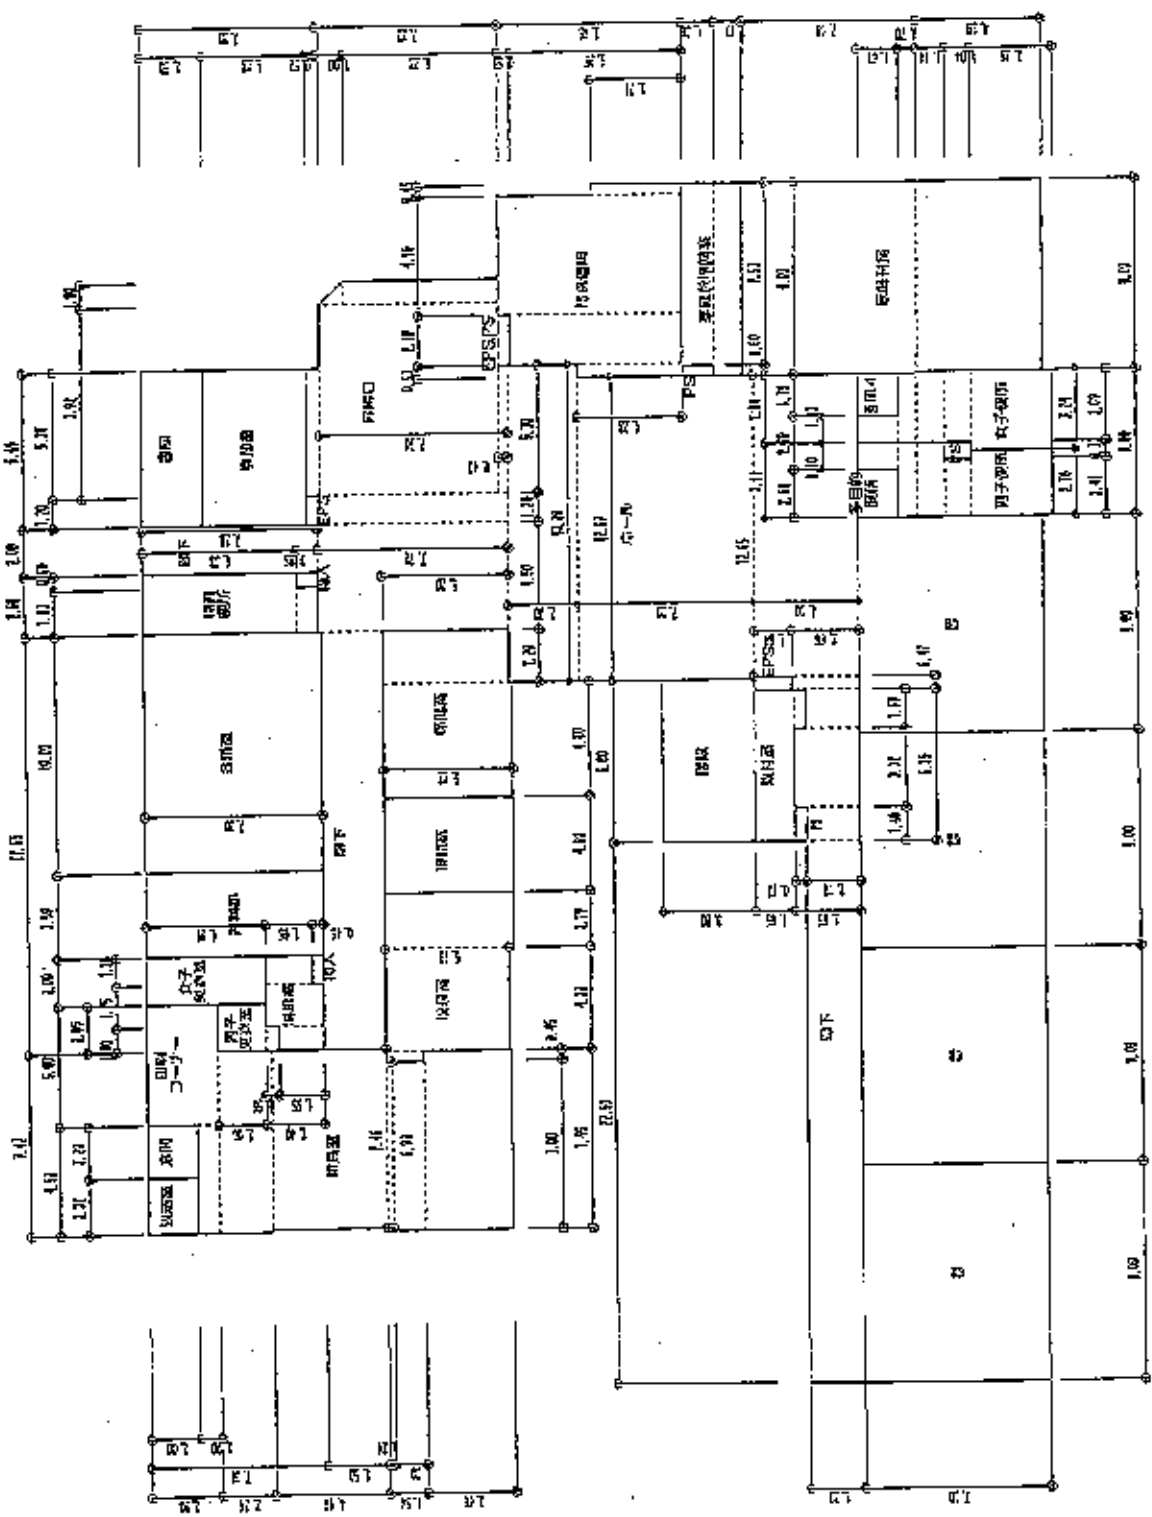


- 凡例
- ① 非対応の設備
 - ② 対応設備
 - ③ 対応設備
 - ④ 対応設備
 - ⑤ 対応設備
- 増設設備の付加
- ⑥ 図書室(図書)
 - ⑦ 音楽室
 - ⑧ 体育館
 - ⑨ 校長室
 - ⑩ 教務室
 - ⑪ 校長室
 - ⑫ 教務室
 - ⑬ 校長室
 - ⑭ 教務室

15 1階

(平成23年度)


凡例

- 建物
- ① 敷地境界線
- ② 敷地面積
- ③ 用途
- ④ 用途区分
- ⑤ 一時使用用途
- ⑥ 建築基準法
環境基準による
区分

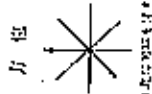

1:500 縮尺

所在地	大洲市立 豊多小
図面番号	3182070136
縮尺	1/1000
作成日	2011.07.07
作成者	352

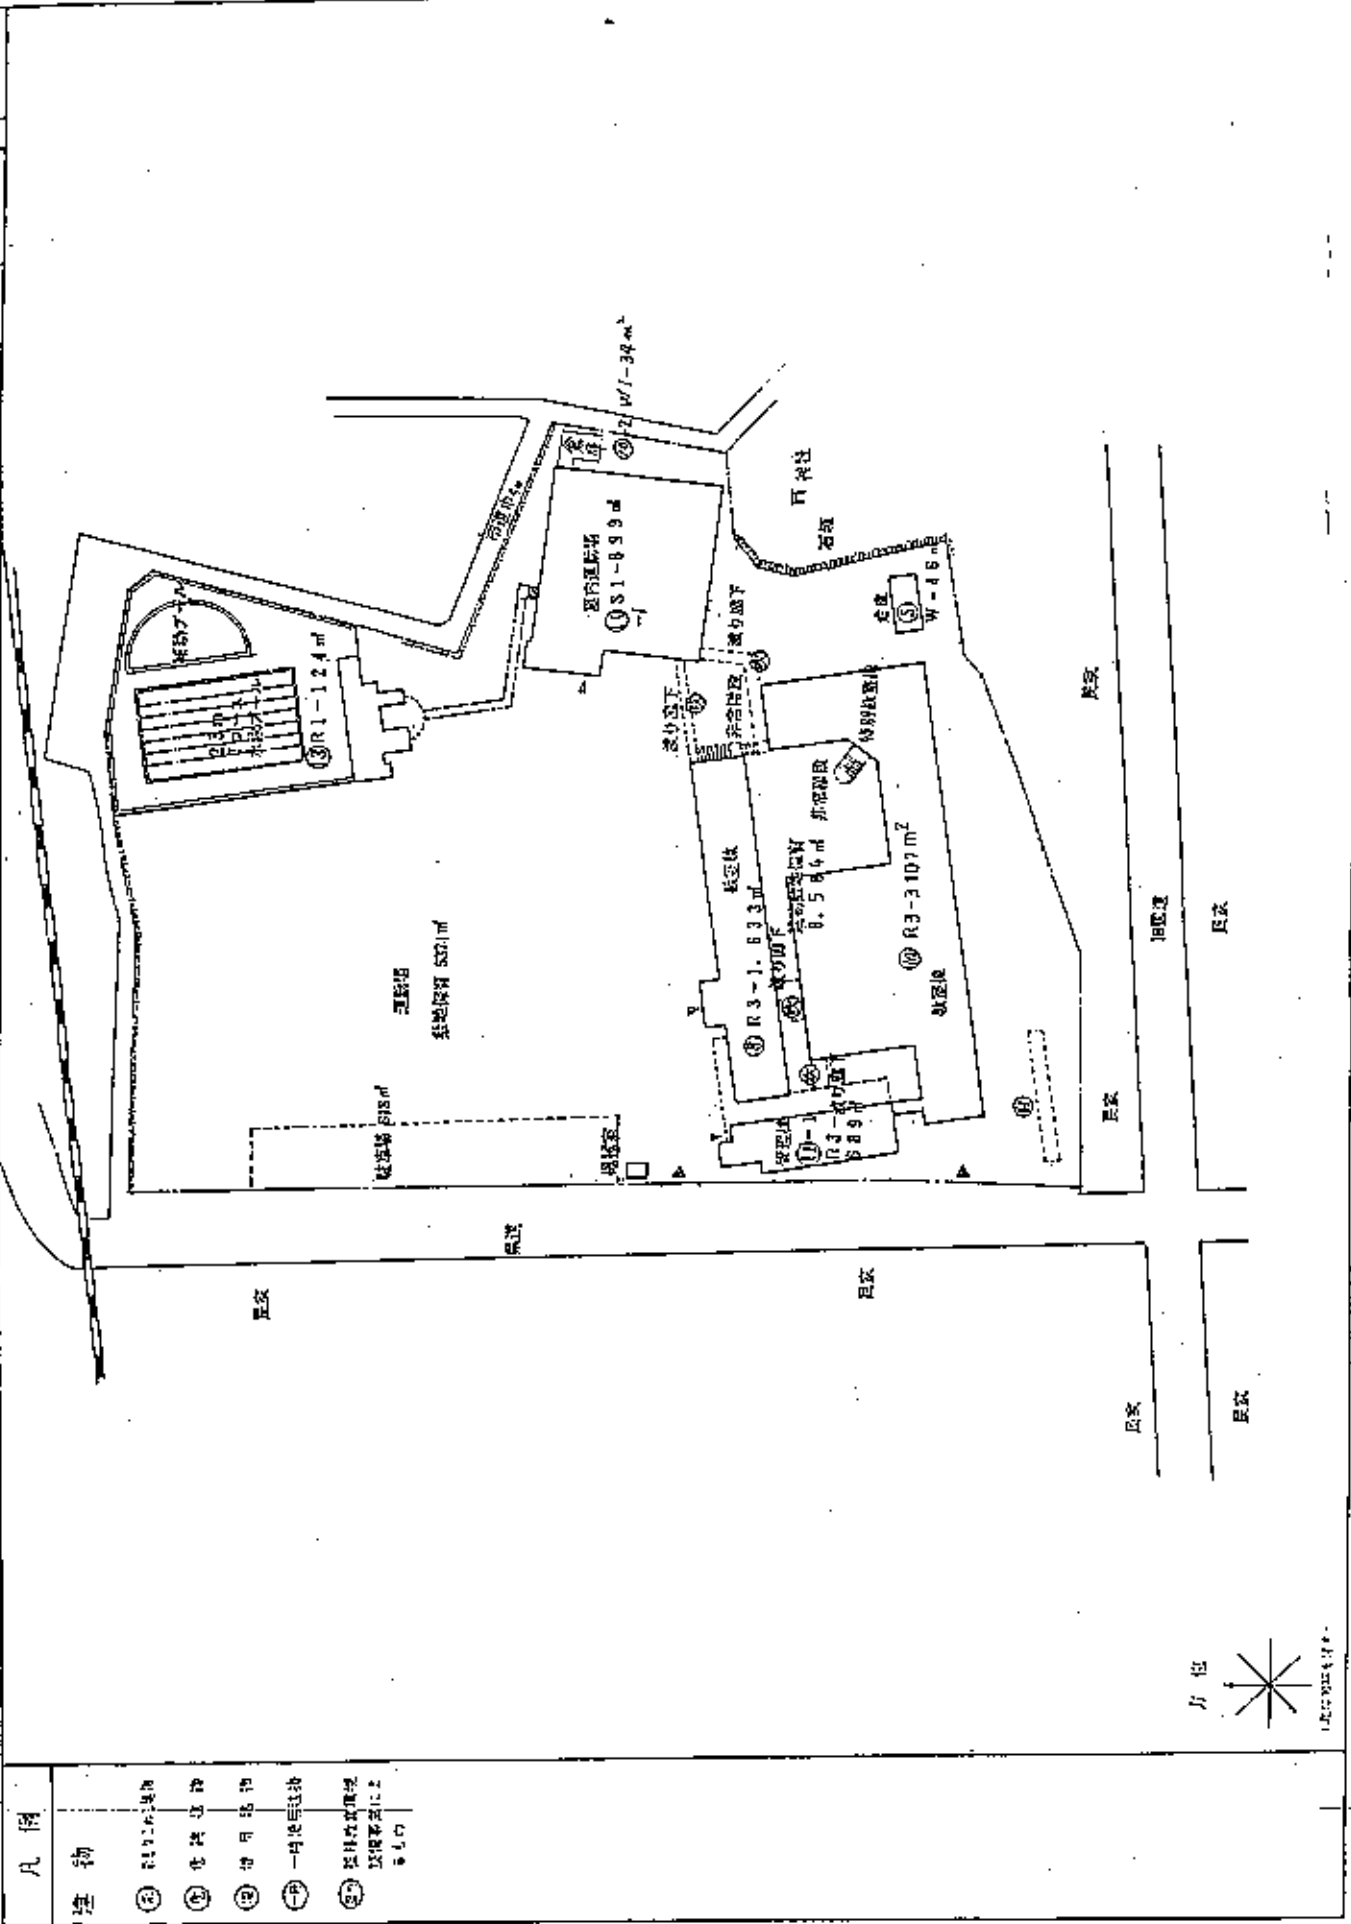

(平成22年度)

平面図

1/500

10m

大洲市立 喜多小 学校

校舎

3:6

2:0


7:0

1:3

3:6

3:50

⑬ - 1階

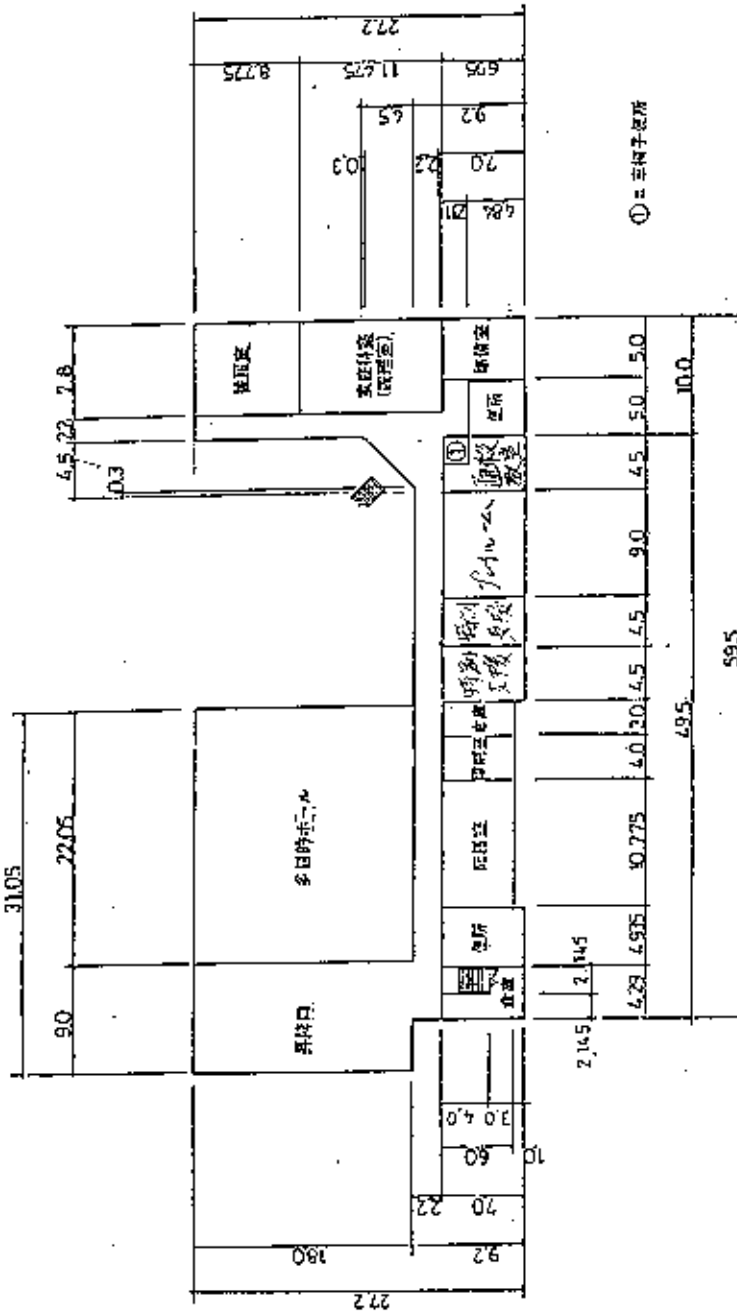

I 階平面図 S=1:500

〈平成23年度〉



地区配置図	縮尺	1:1000	校名	早小學校	調査番号	38-2070/57	(字R)	351
-------	----	--------	----	------	------	------------	------	-----

凡例

- ① 平成23年度工事
- ② 校舎
- ③ 体育館
- ④ 一時仮設校舎

運動場外工作物

- ⑤ 自転車置場
- ⑥ 倉庫
- ⑦ 吹雪機庫
- ⑧ 給水塔
- ⑨ 校舎
- ⑩ 正門

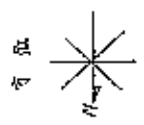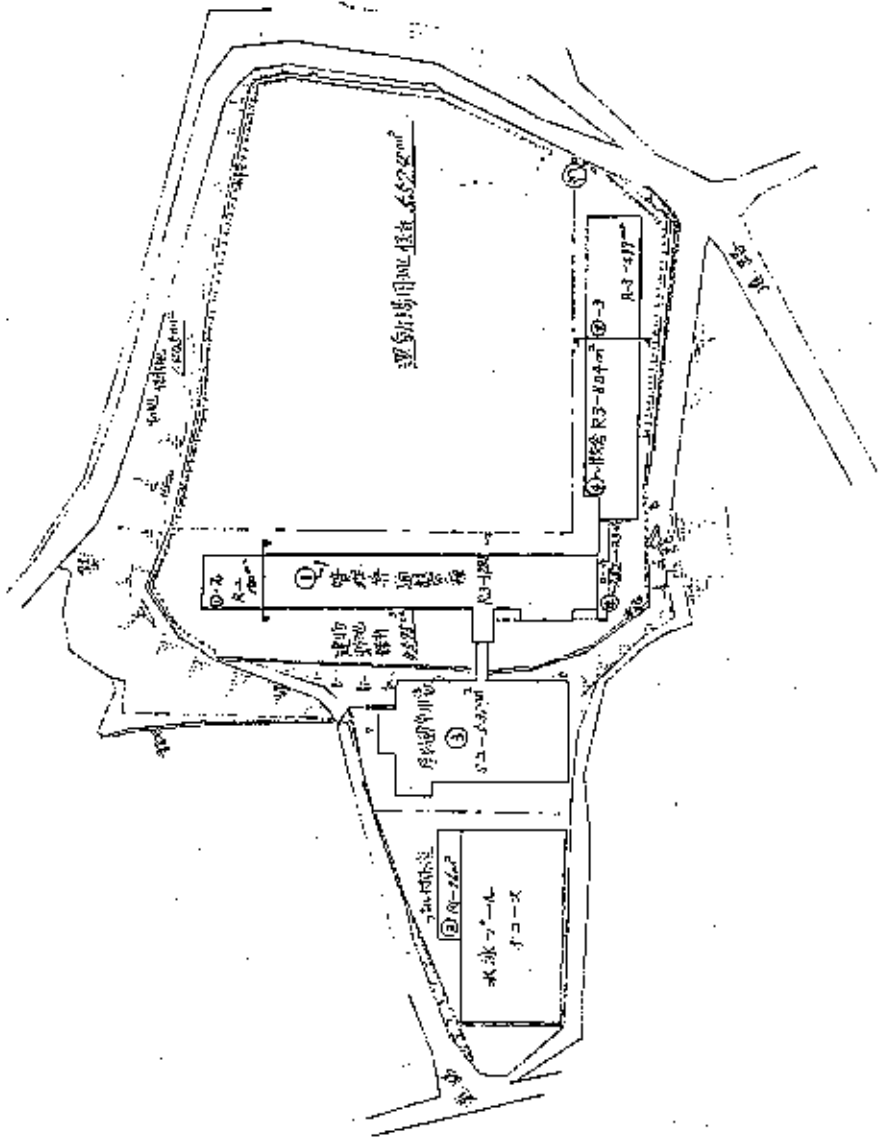

(平成28年度)

平面図


図尺

小学校


38207

351


①-1-1階

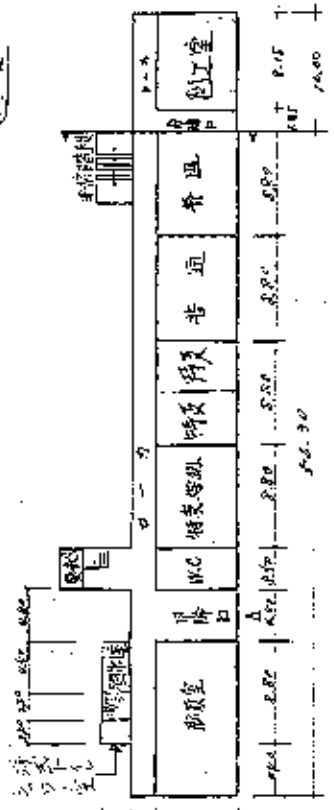


①-1-2階

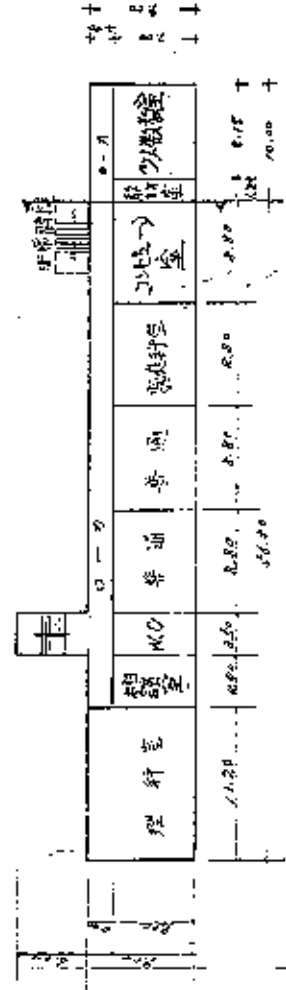

①-1-3階

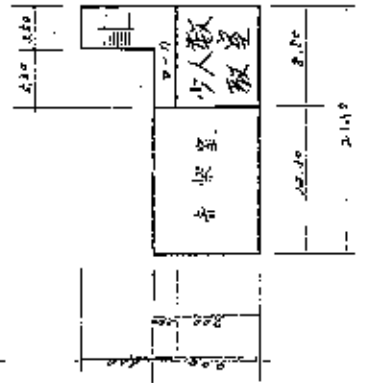


②-1階

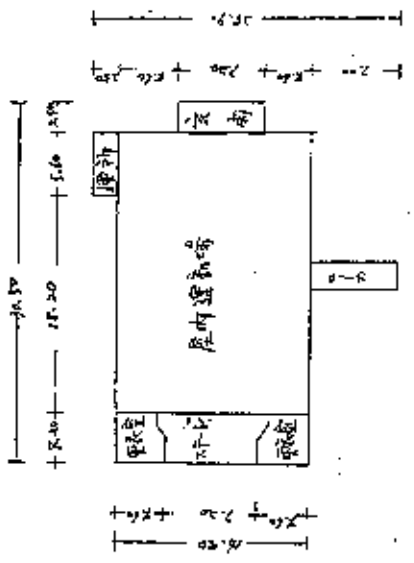


②-2階



③-1北の階段

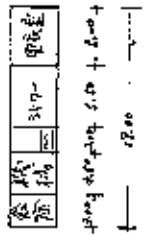



③-2北の階段

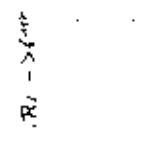

(平成23年度)


種別の記載図	尺	1/1000	0 5 10 15 20 25 30 35 40 45 50	1字	久米小 学校	所在地番号	3 8 2 0 7 0 1 3 8	(中位)	図面番号	352
--------	---	--------	--------------------------------	----	--------	-------	-------------------	------	------	-----

凡例
① 建物
② 新築
③ 増築
④ 解体
⑤ 撤去
⑥ 仮設
⑦ 一時使用
⑧ 建物以外の工作物
⑨ 自然井
⑩ 井
⑪ 排水路
⑫ 溝
⑬ 池
⑭ 田
⑮ 畑

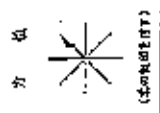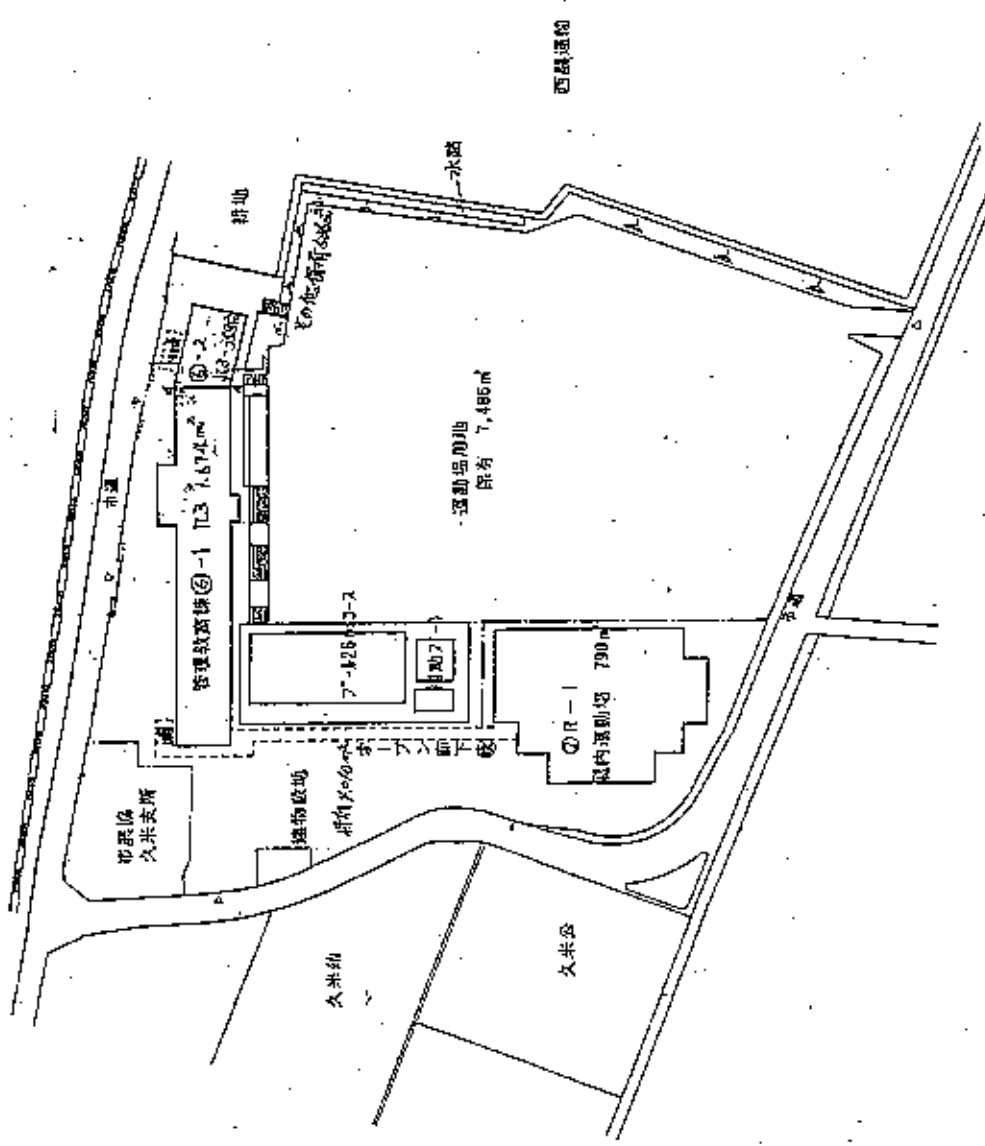

(平成23年度)

平面図

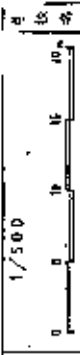


小学校


図面番号	38
図面名称	38201
図面日付	01.03.01
図面番号	010301

352


⑥-1
3階

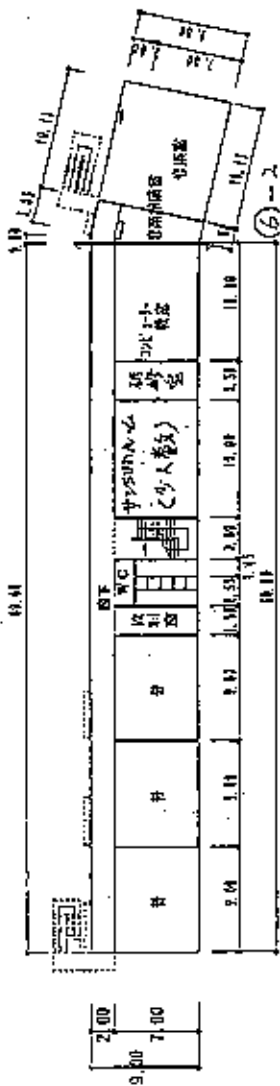


⑥-1
2階

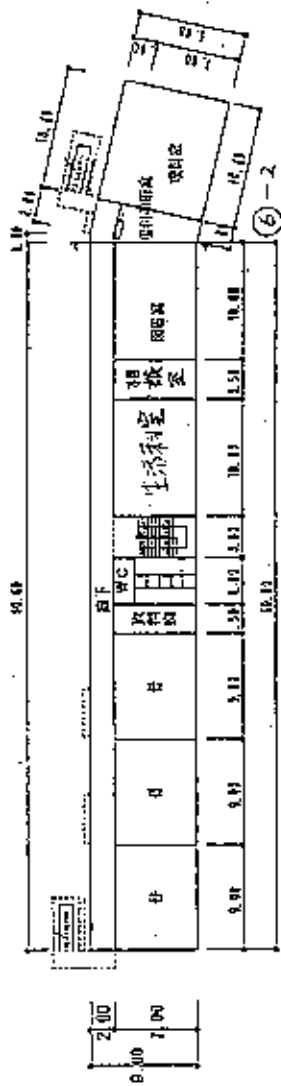

⑥-1
1階

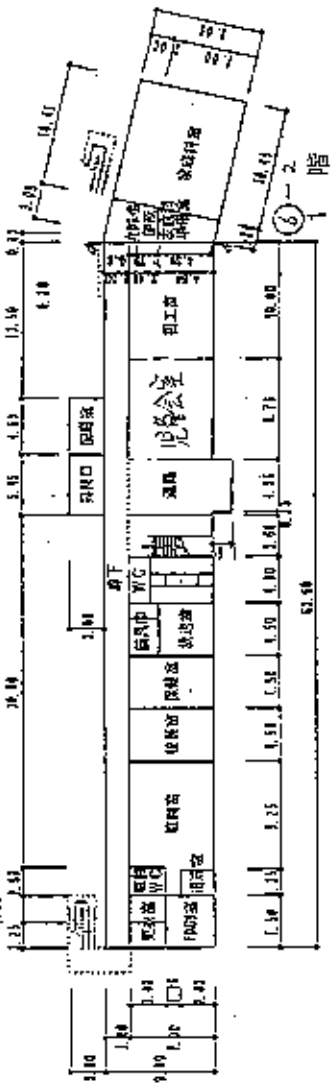

⑦

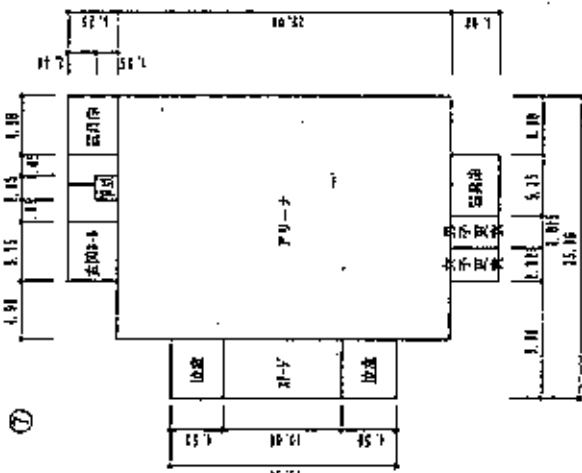

(平成23年度)

施設の配置図

縮尺

1/1000

学校名

南久米小学校


所在地

3:8 2:0:7 0:1:4:0

設置番号

354

- | 凡例 | |
|----------|-----------|
| 建物 | |
| ① | 未とりこわし建物 |
| ② | 完成建物 |
| ③ | 母用建物 |
| ④ | 一時使用建物 |
| 建物以外の工作物 | |
| ⑤ | 自転車駐輪場 |
| ⑥ | 倉庫 |
| ⑦ | 水が溜まる場所の下 |
| ⑧ | 覆土 |
| ⑨ | 相模原 |
| ⑩ | 正門、側門 |

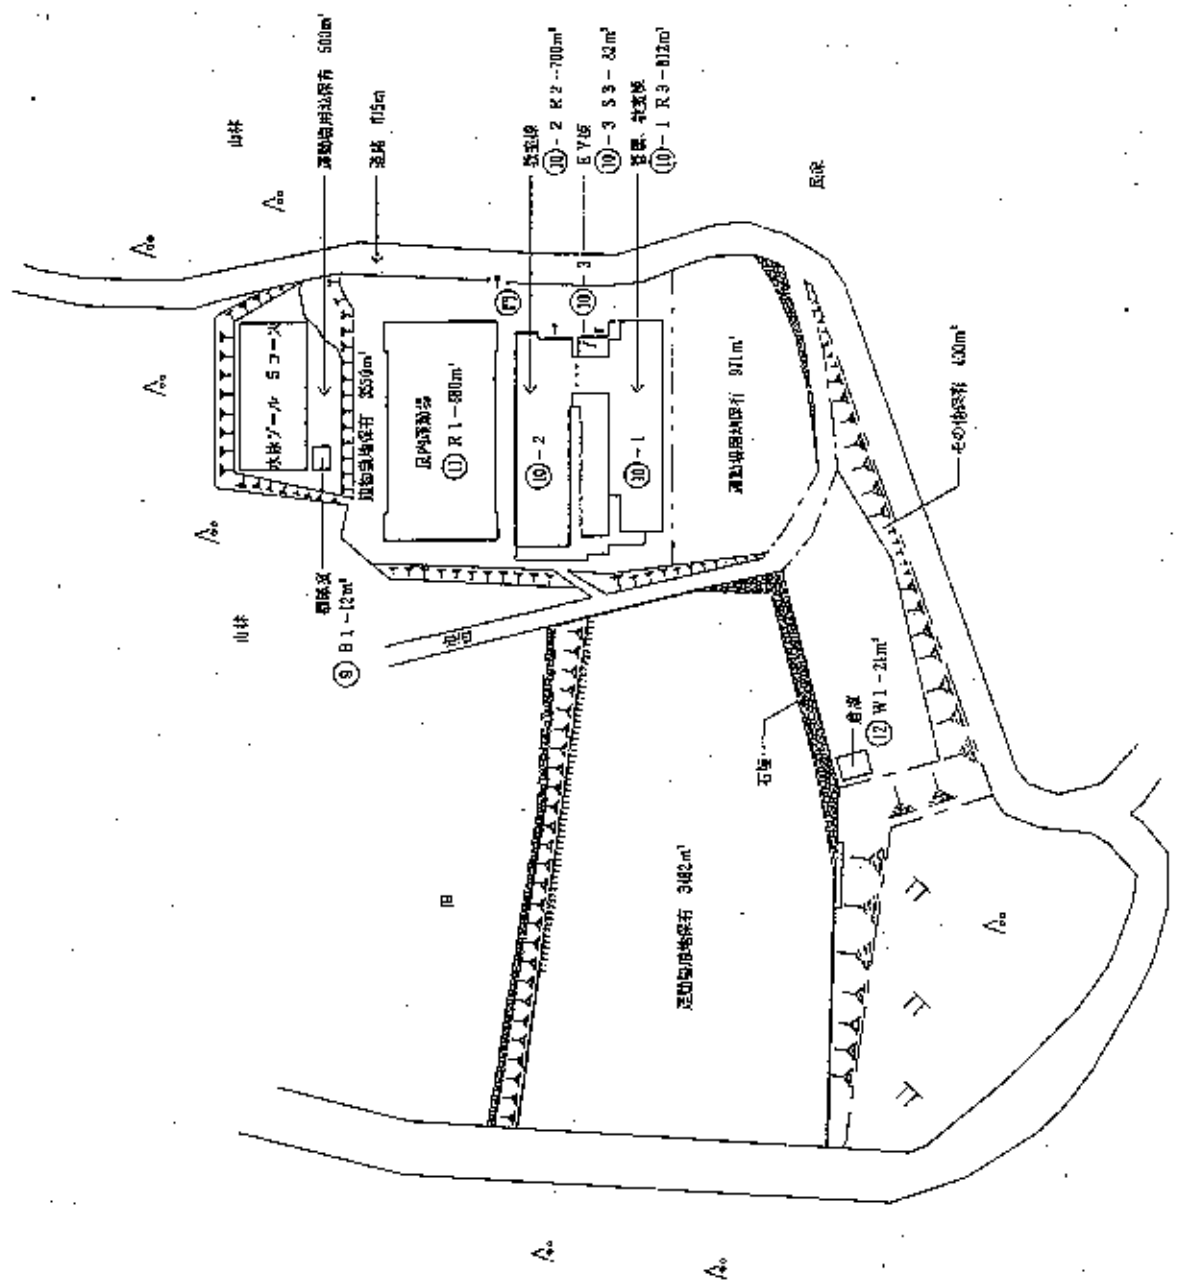

方位







(北に矢印を付す)

(平成24年度)

平面図	縮尺	1/500	0 5 10 15
学校名	百久米小学校	児童数	25
図面番号	318	用紙寸法	210×297
図面種別	(学校)	図面番号	011410

354

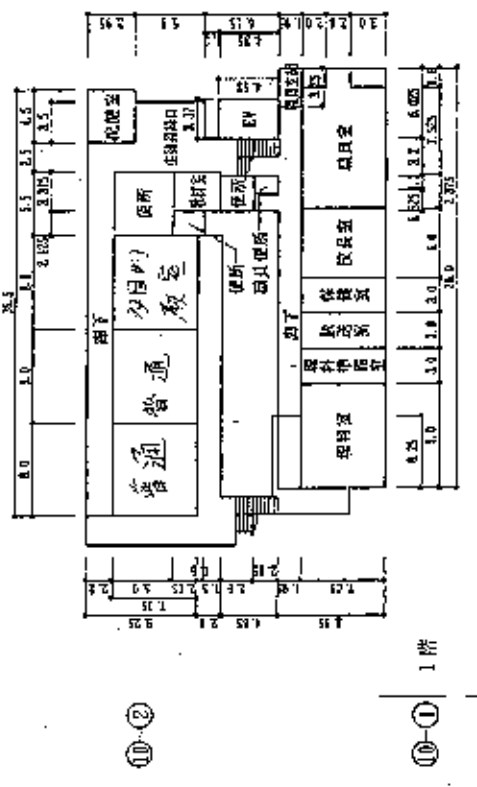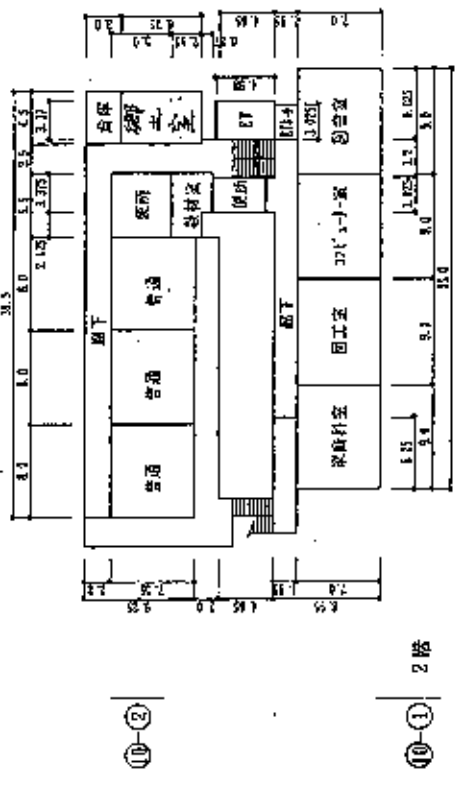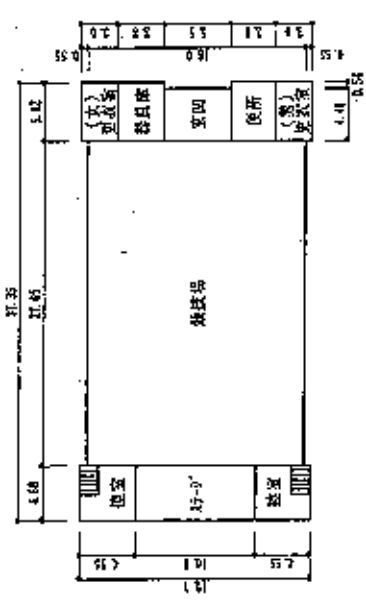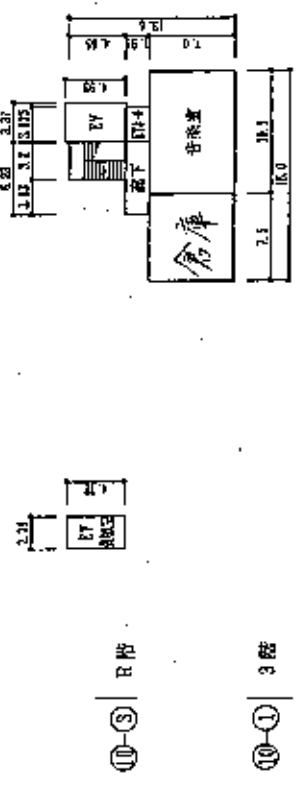

(平成23年産)


施設の配置図

校名 菅田小学校

児童数 382070141

面積 355

凡例	建物
①	正門
②	児童会館
③	図書室
④	音楽室
⑤	体育館
⑥	校舎
⑦	校舎
⑧	校舎
⑨	校舎
⑩	校舎
⑪	校舎
⑫	校舎
⑬	校舎
⑭	校舎
⑮	校舎
⑯	校舎
⑰	校舎
⑱	校舎
⑲	校舎
⑳	校舎
㉑	校舎
㉒	校舎
㉓	校舎
㉔	校舎
㉕	校舎
㉖	校舎
㉗	校舎
㉘	校舎
㉙	校舎
㉚	校舎
㉛	校舎
㉜	校舎
㉝	校舎
㉞	校舎
㉟	校舎
㊱	校舎
㊲	校舎
㊳	校舎
㊴	校舎
㊵	校舎
㊶	校舎
㊷	校舎
㊸	校舎
㊹	校舎
㊺	校舎
㊻	校舎
㊼	校舎
㊽	校舎
㊾	校舎
㊿	校舎

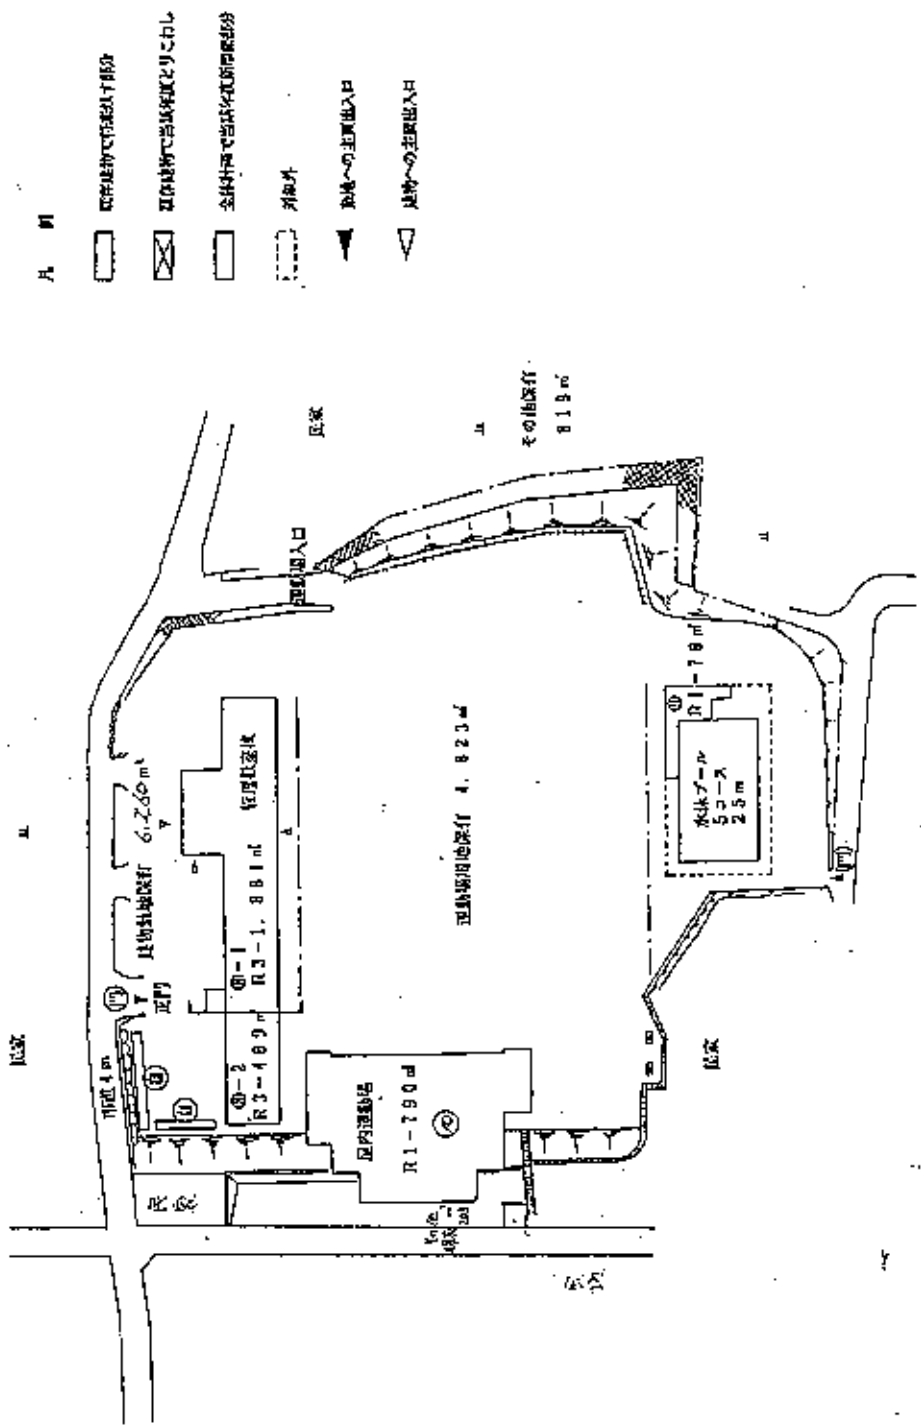


方位

10.1.2023.11.11


(平成27年度)

面積	棟	種	学年	校名	所在地	建設年度	延床面積
15.500	1	普通	25	香取小 学校	香取市	3	355


⑧ PH階

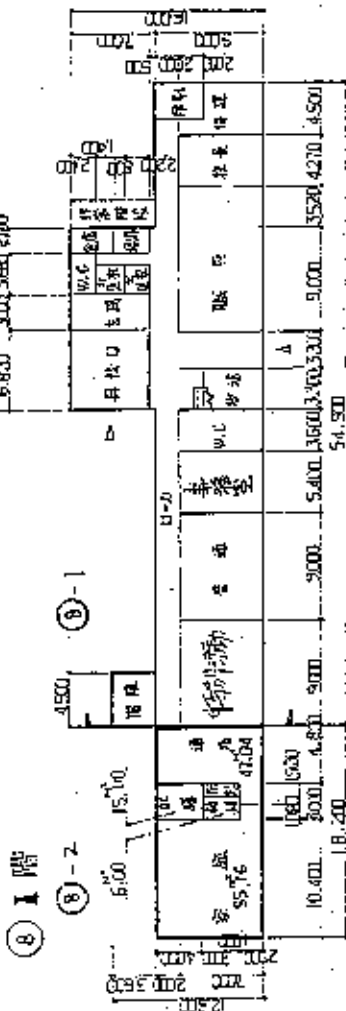

⑧ 2階

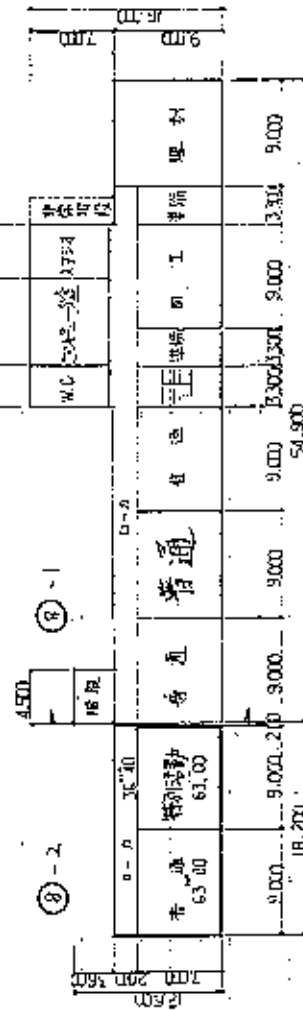

⑧ 3階

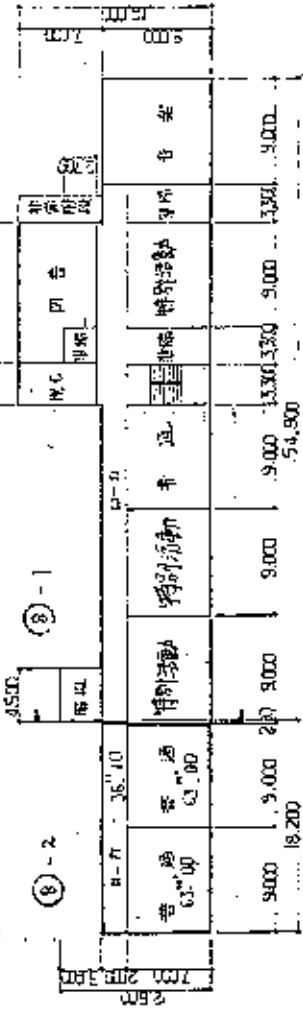



⑨ 7-11香取南附属教室



(平成26年度)

加算の配点図	新	校名	大 成 小 学 校	区 画 番 号	318	行 列 番 号	207	(年 次)	0/42	整 理 番 号	356
--------	---	----	-----------	---------	-----	---------	-----	-------	------	---------	-----

凡 例	建 物
①	未利用の建物
②	危険建物
③	店舗建物
④	一般建築物

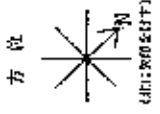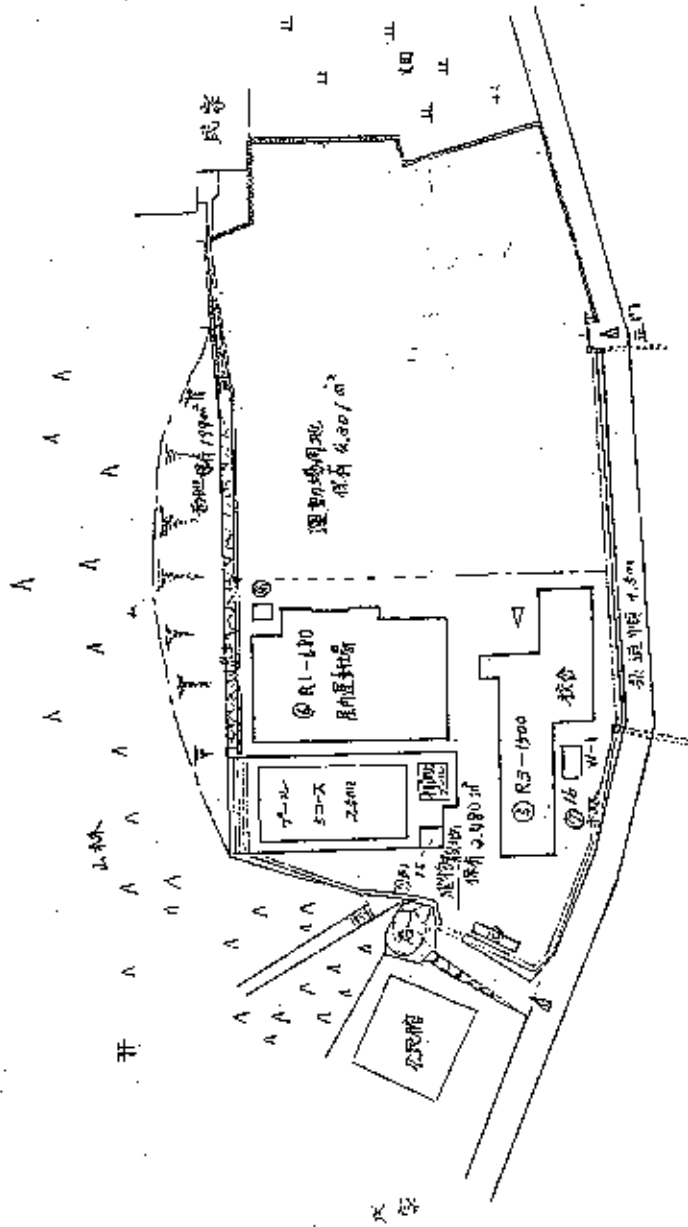

(平成28年度)

平面図

新 築

学校名



武川小学校

図章番号

382070143

種別

357

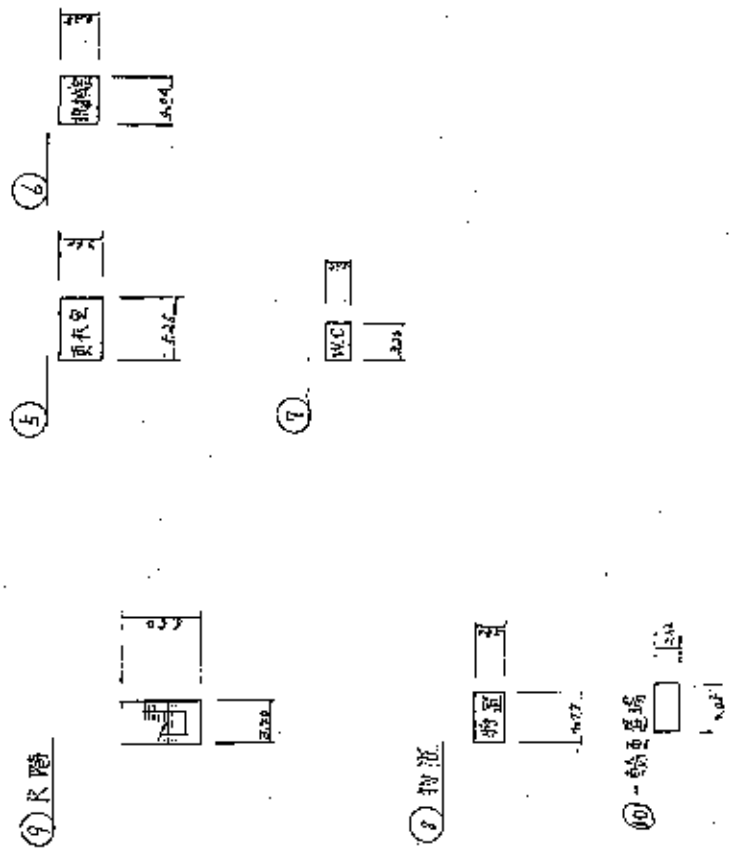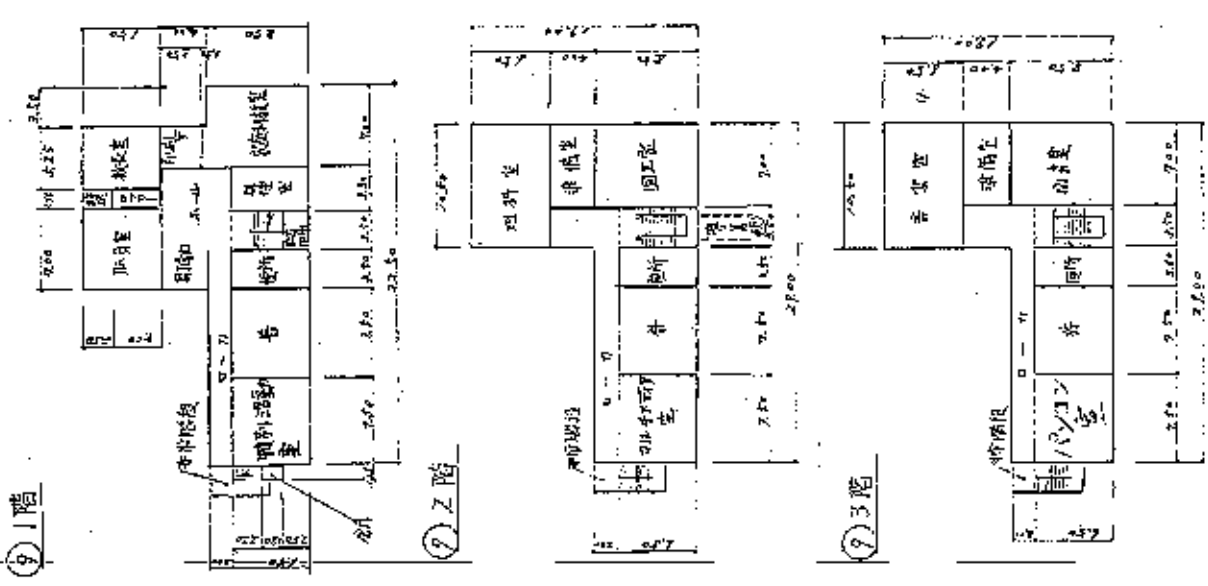

- アール号別荘跡室
- ③ 更衣室 11-19㎡
 - ④ 機械室 11-15㎡
 - ⑦ 便所 11-7㎡

(平成28年度)

施設の配置図

概尺



学校名

新谷小学校

期

08/20/2016

10/1/16



360

凡例

- 建物
- ① 未よりおし退却
- ② 追跡建物
- ③ 指定建物
- ④ 一時使用建物

建物以外の工作物

- ⑤ 自然記念塔
- ⑥ 倉庫
- ⑦ 既設設計の覆屋下
- ⑧ 土
- ⑨ 相違局
- ⑩ 土留

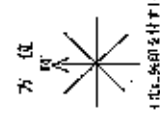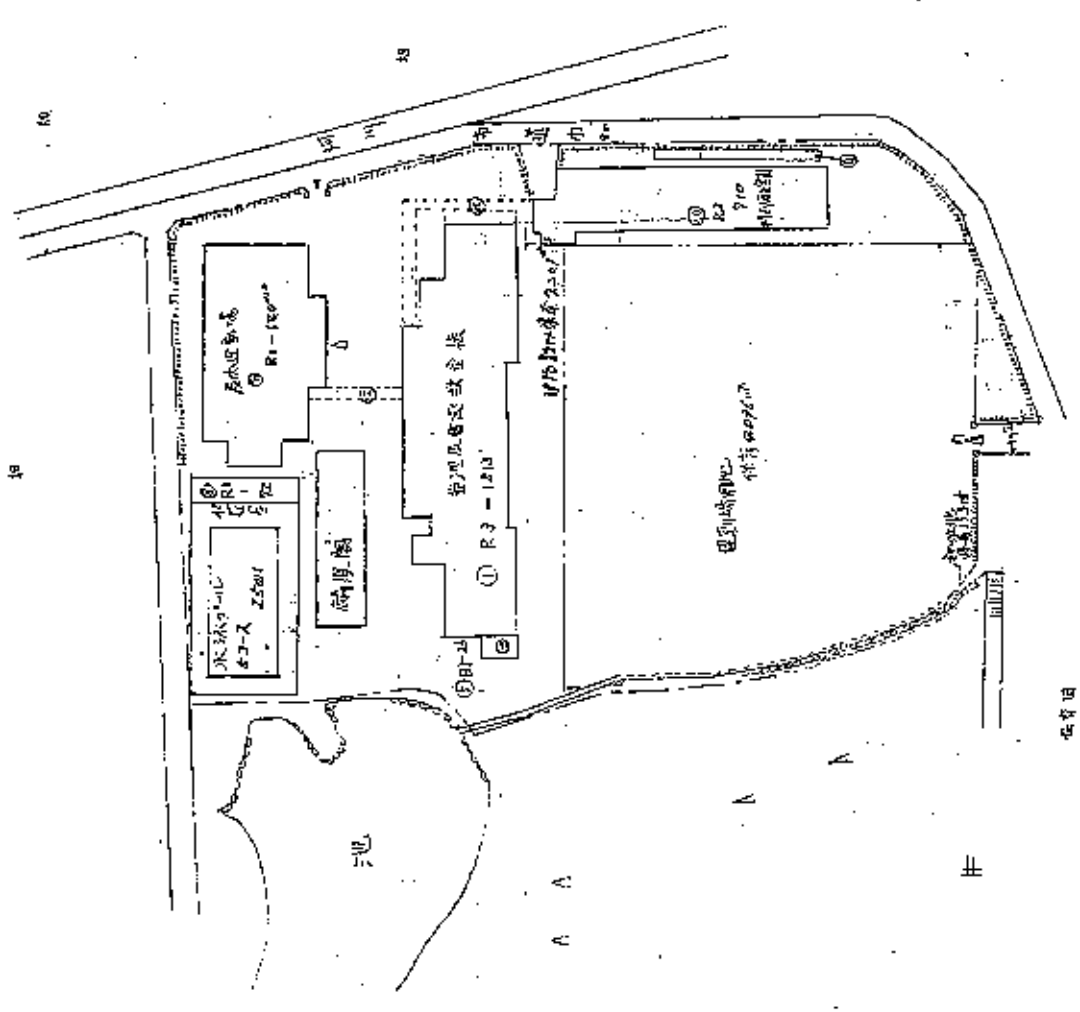

1:1000 縮印を付す


(平成27年度)

校名	三島小学校	学区	三島	校種	小学校	学年	361
----	-------	----	----	----	-----	----	-----



凡例

- 建物
- ① 未とりかき建物
- ② 仮設建物
- ③ 高層建物
- ④ 一時一棟建築体
- ⑤ 屋外遊歩橋等
- ⑥ 整頓事業によるもの
- ⑦ フェンス

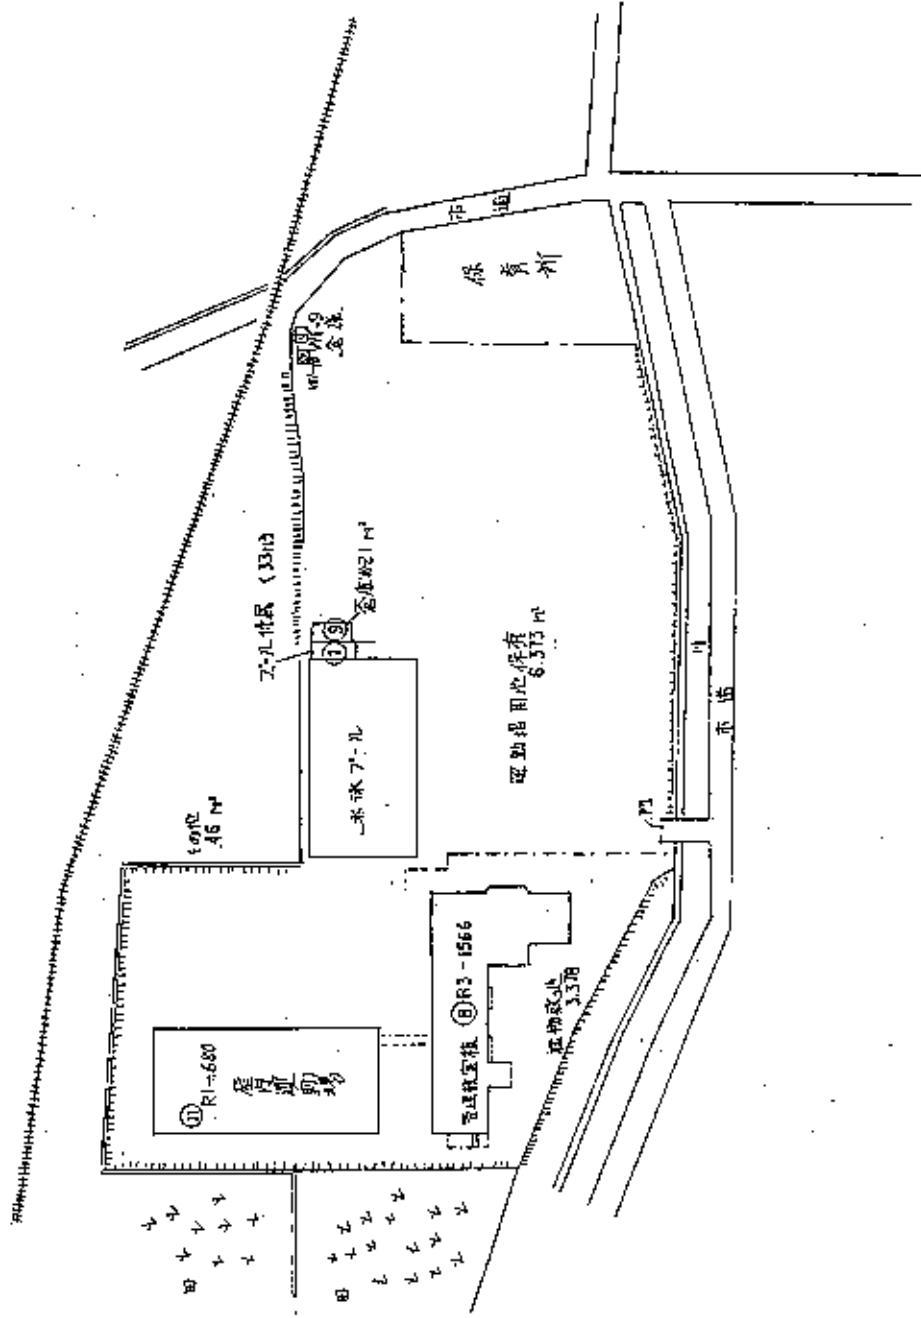


(北方向)

(平成23年度)


施設の配置図	種	尺	1/1000	0	20	40	60	80	100
栗津小学校	栗津小学校	栗津小学校							
校名	校名	校名							
1820054 (HP)	1820054 (HP)	1820054 (HP)							
382070149	382070149	382070149							
362	362	362							

凡例	建物
㊸	未とりこわし建物
㊹	仮設建物
㊺	管理用建物
㊻	一時使用建物

建物以外の工作物	
①	目録平置場
②	倉庫
③	吸込機材の設置下
④	溝
⑤	排水設備

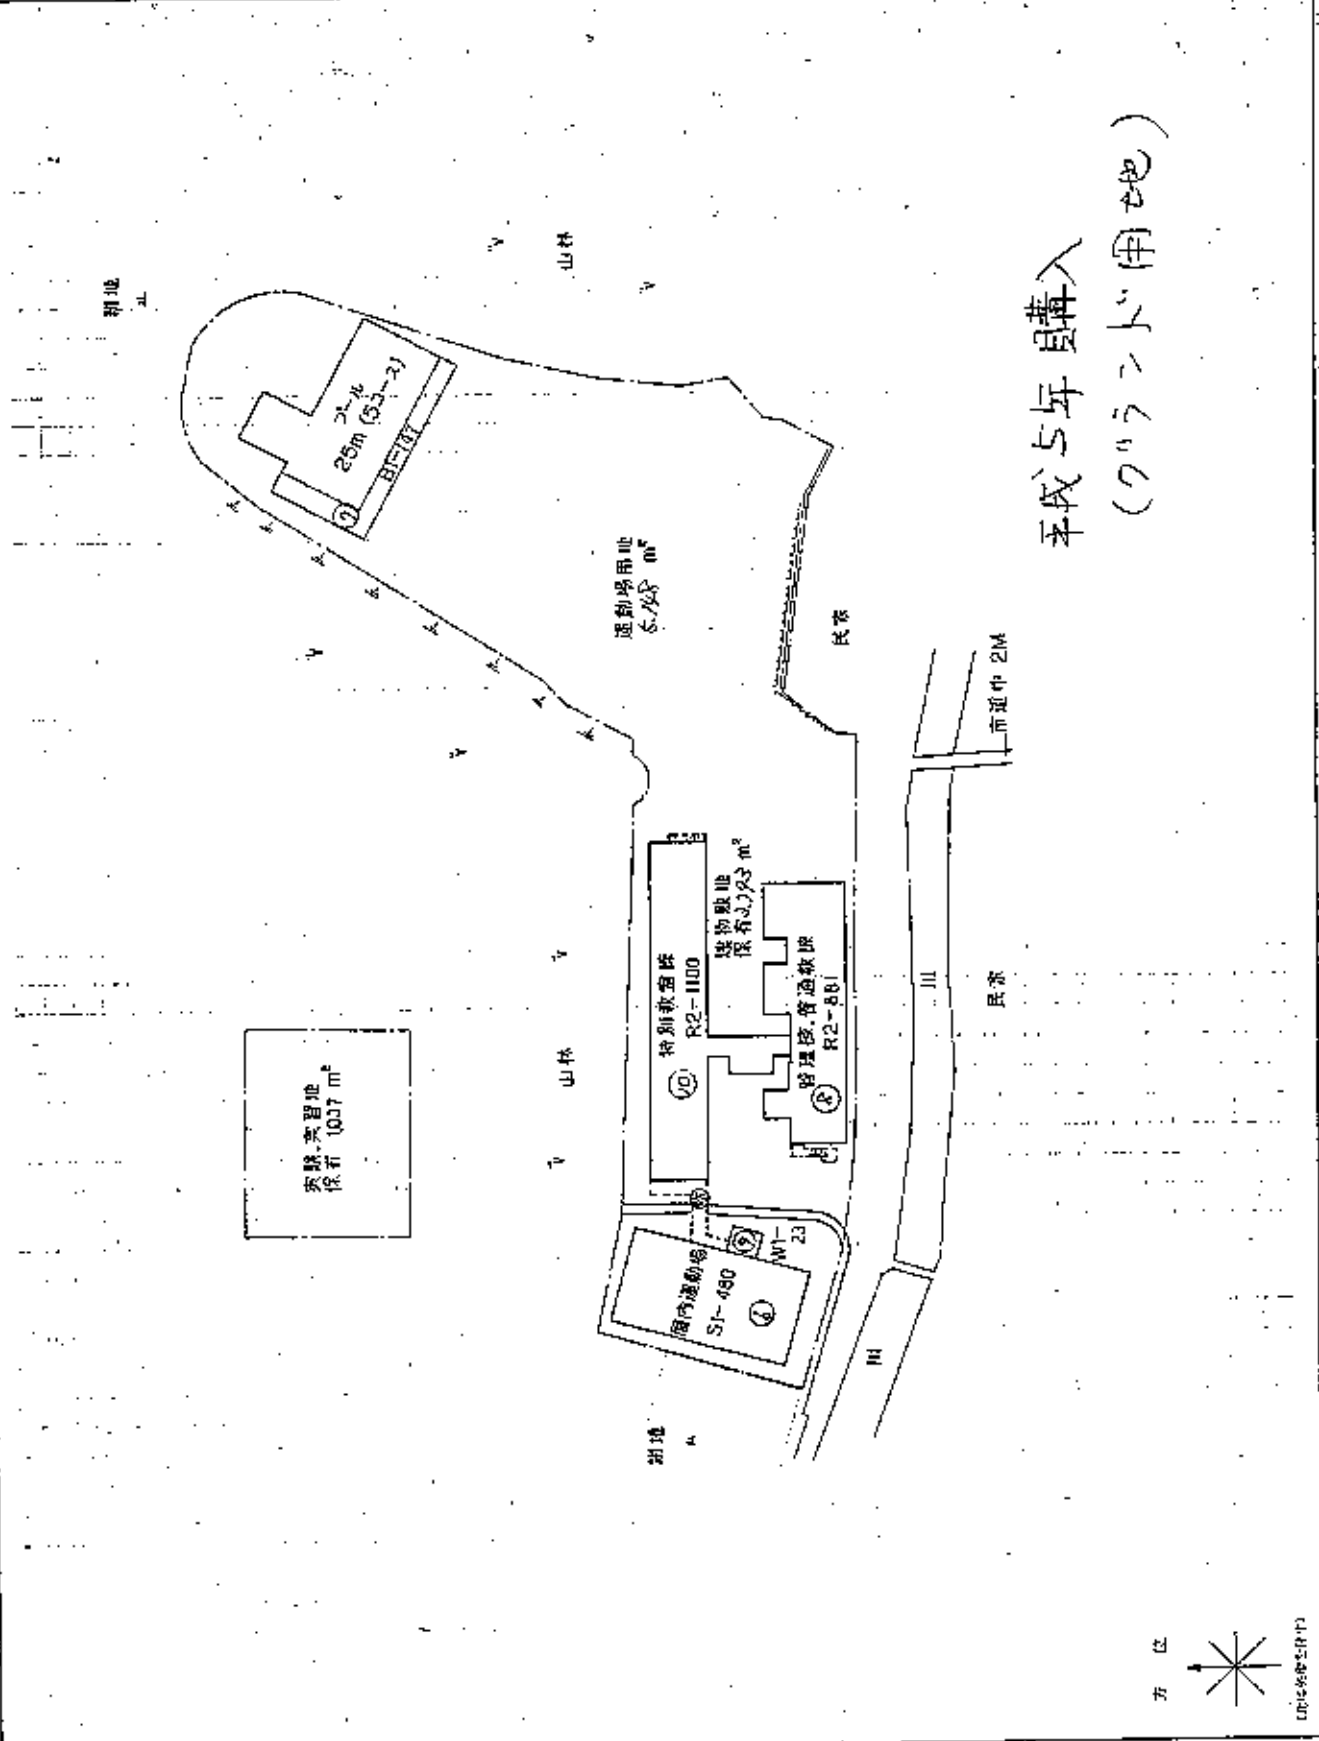

平成25年度購入
(クワンズド用地)

方位

 (平成23年度5月1日)

平成22年度

施設の位置図

縮尺 1:1000

学校名 中野小学校

児童数 382


573

凡例

- 建築物
 ● 木造校舎
 ○ 鉄骨校舎
 △ 附属施設
 □ 一時仮設施設

建物以外の工作物

- ◎ 日当り施設
 ○ 常設
 △ 一時仮設
 □ 埋設
 ○ 埋設

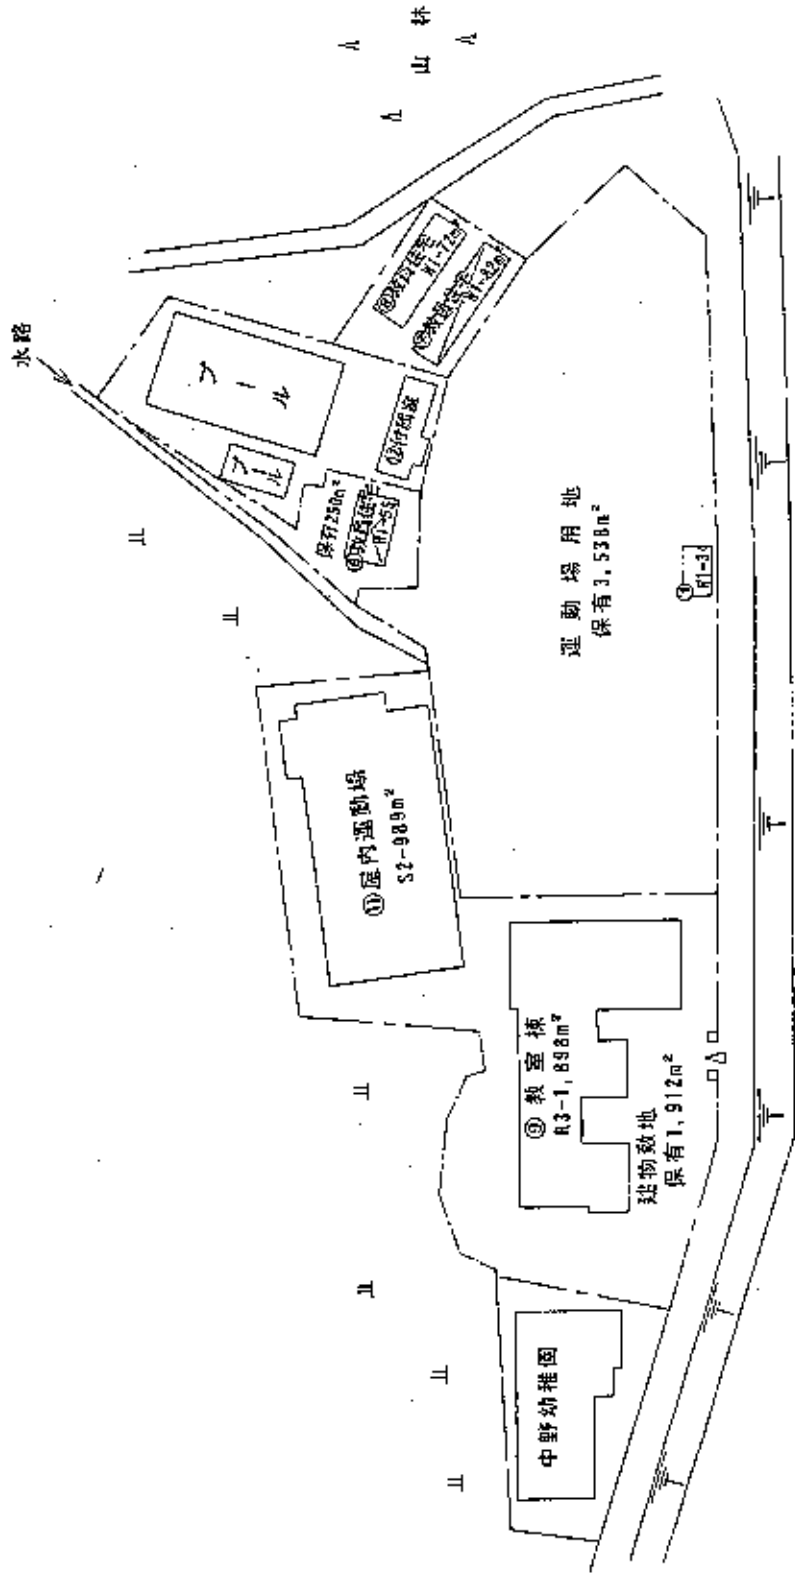

方位



(北に矢印を付す)

平成 27 年度

施設の配置図

和 9-1:500


中野小学校

図番 38207


17 01

373

⑨

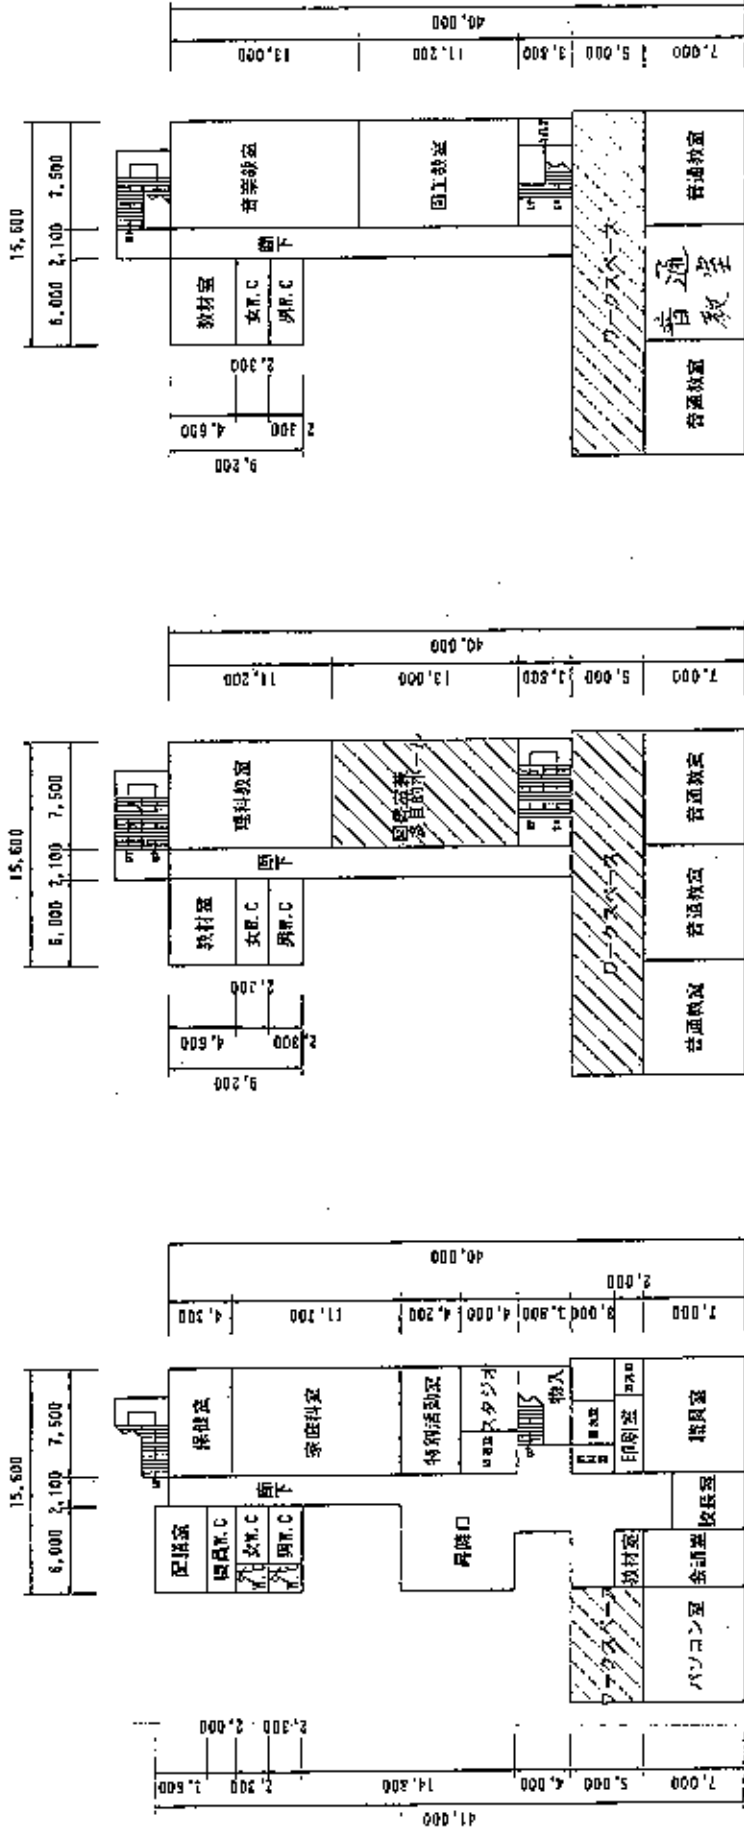

教員住宅

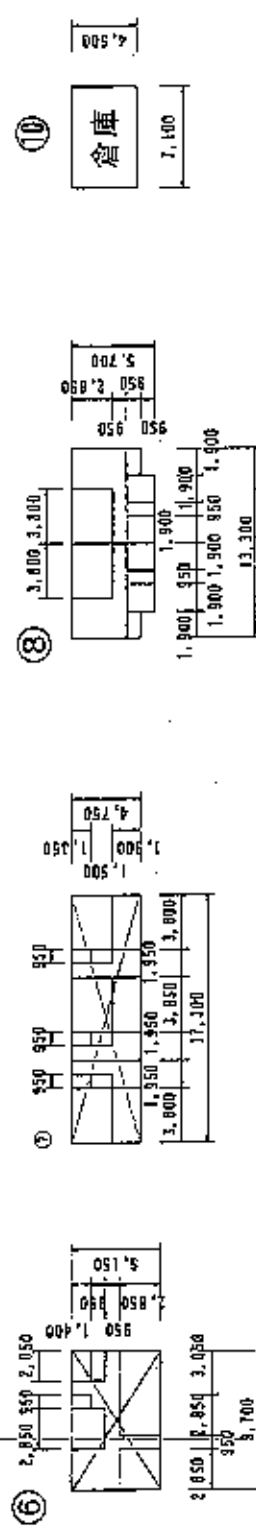

平成27年度

施設の配置図


校舎名

正山小学校

面積
3,820.70

延床面積
0,360


379

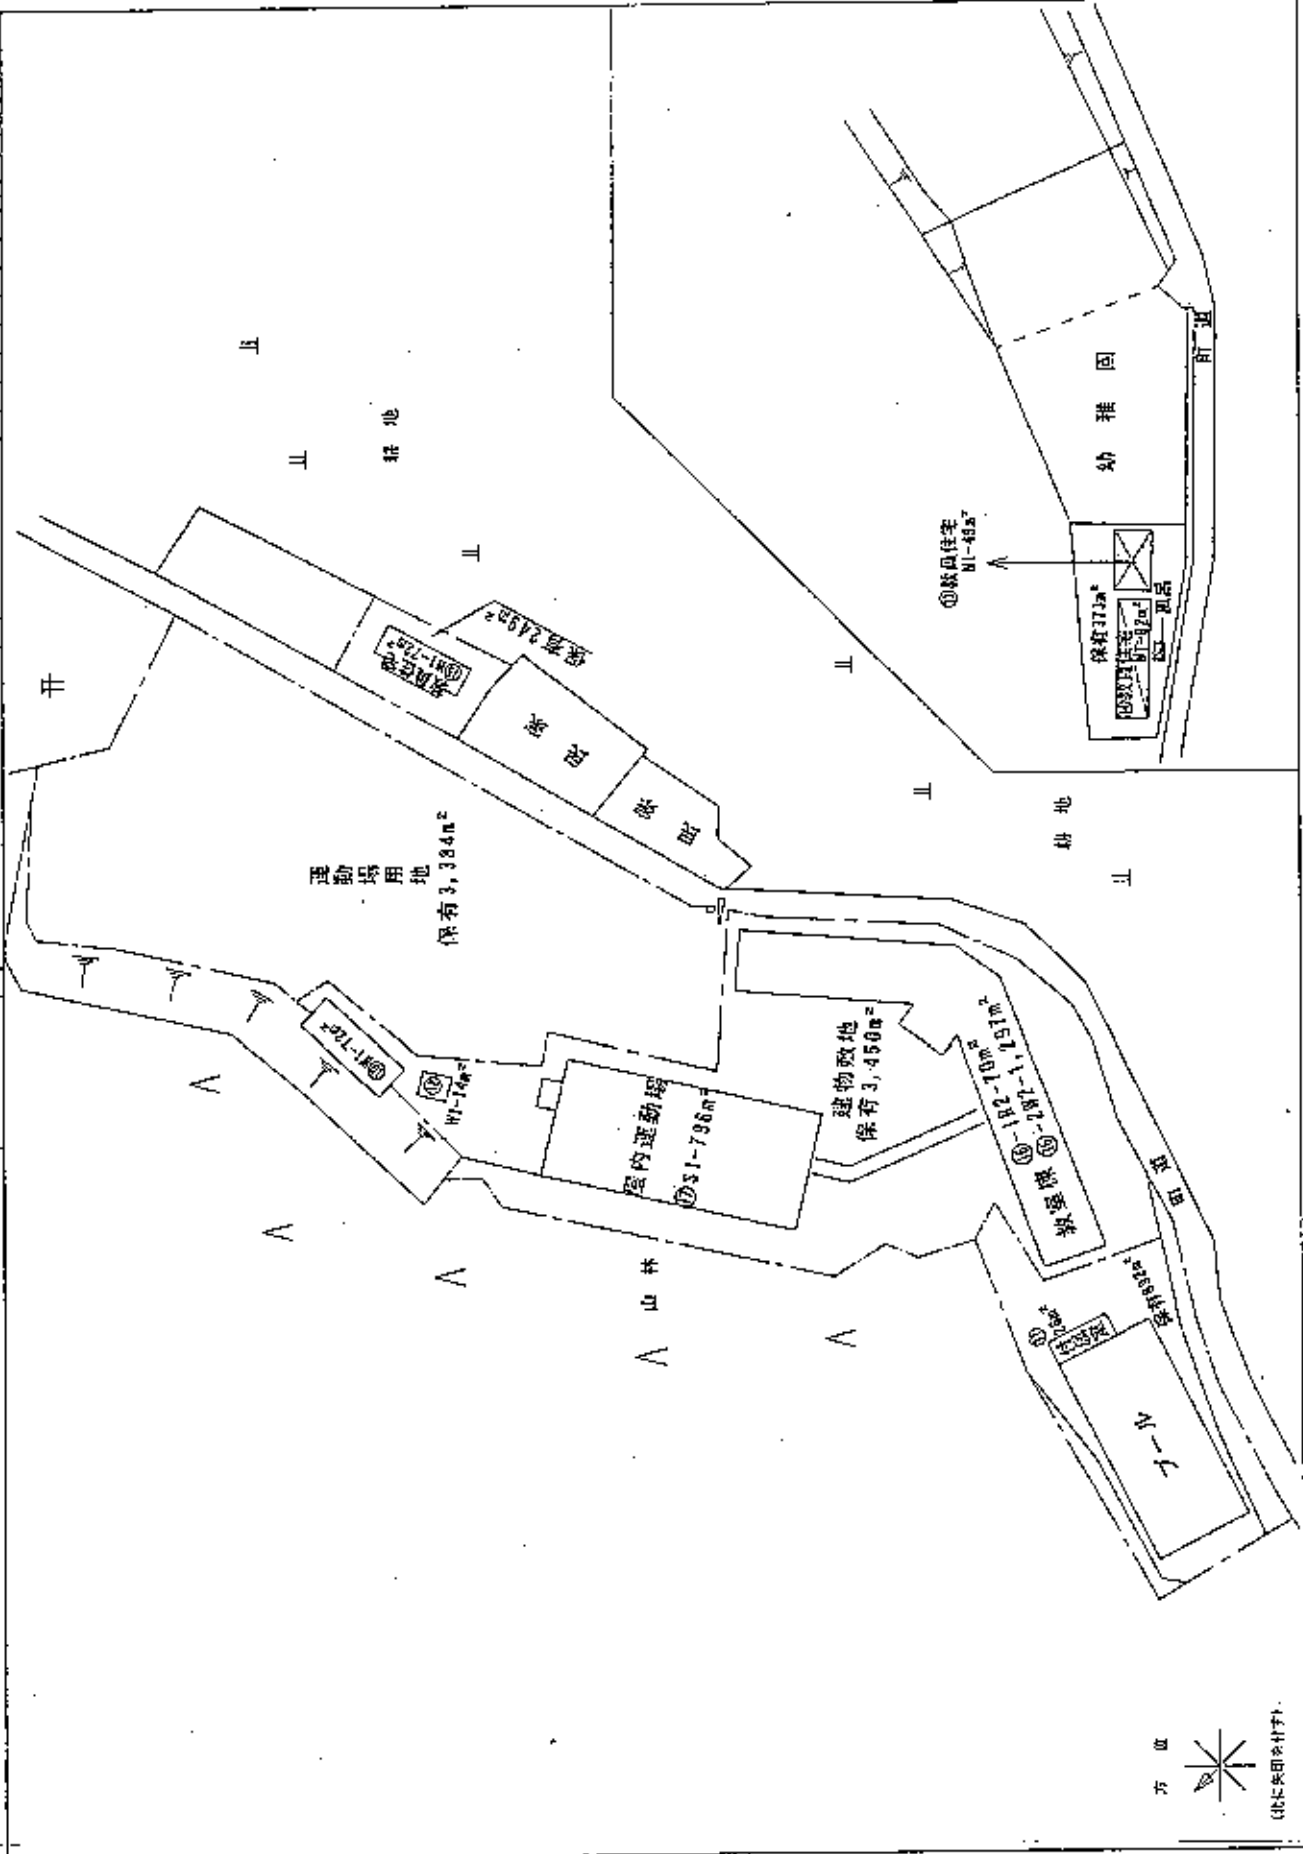


凡例	
建物	
①	家
②	倉庫
③	倉庫
④	倉庫
⑤	倉庫
⑥	倉庫
⑦	倉庫
⑧	倉庫
⑨	倉庫
⑩	倉庫
⑪	倉庫
⑫	倉庫
⑬	倉庫
⑭	倉庫
⑮	倉庫
⑯	倉庫
⑰	倉庫
⑱	倉庫
⑲	倉庫
⑳	倉庫
㉑	倉庫
㉒	倉庫
㉓	倉庫
㉔	倉庫
㉕	倉庫
㉖	倉庫
㉗	倉庫
㉘	倉庫
㉙	倉庫
㉚	倉庫
㉛	倉庫
㉜	倉庫
㉝	倉庫
㉞	倉庫
㉟	倉庫
㊱	倉庫
㊲	倉庫
㊳	倉庫
㊴	倉庫
㊵	倉庫
㊶	倉庫
㊷	倉庫
㊸	倉庫
㊹	倉庫
㊺	倉庫
㊻	倉庫
㊼	倉庫
㊽	倉庫
㊾	倉庫
㊿	倉庫




⑬ 屋内運動場

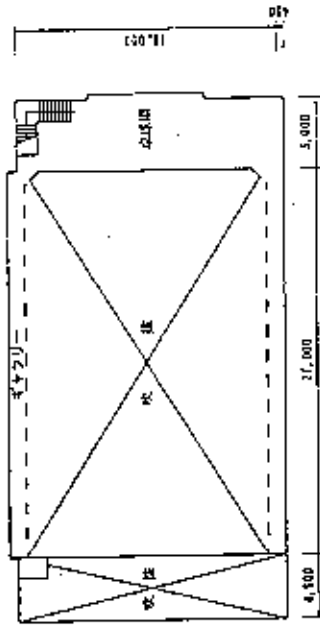

2 階平面図

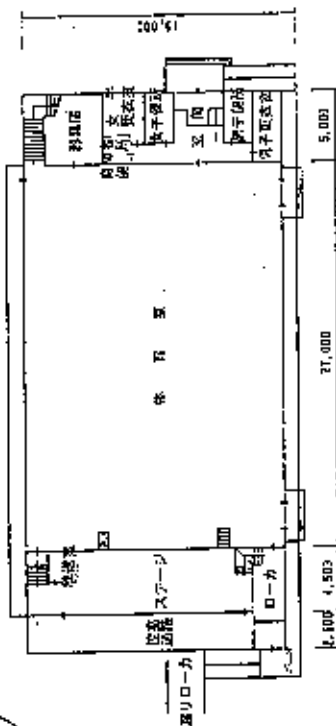

1 階平面図

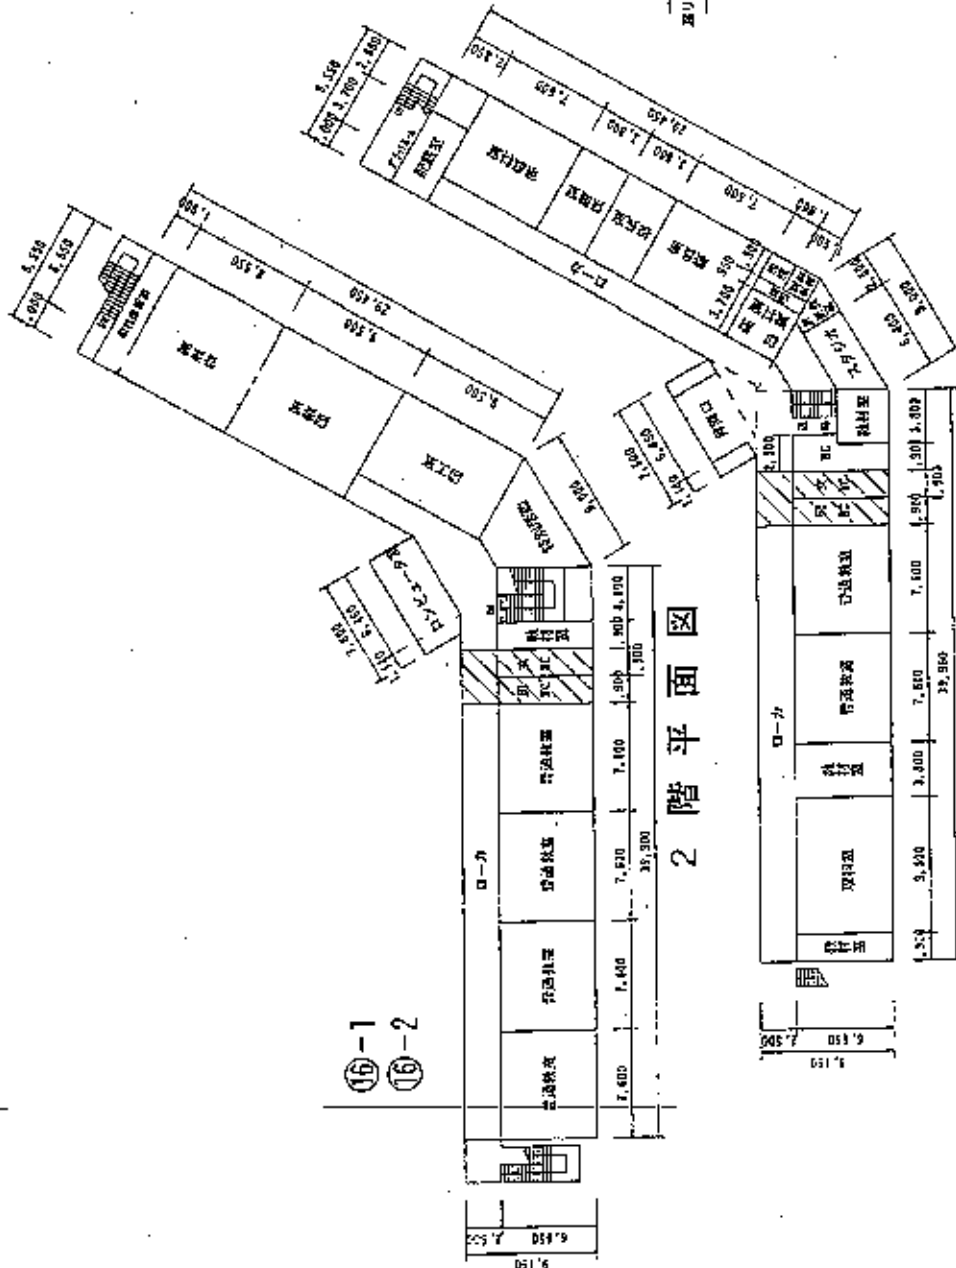


⑬-1
⑬-2


2 階平面図

1 階平面図


⑬ 教員住宅

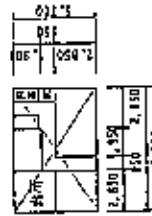



⑭ 教員住宅

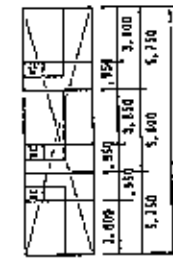

⑮ 教員住宅

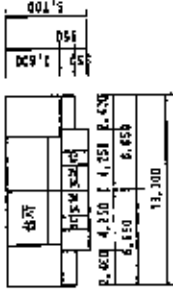


⑯

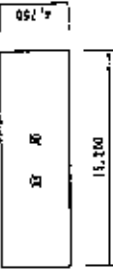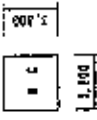

平成28年度

校区の配属図	縮尺	5=1:1000	40m	学校名	大谷小学校	校区番号	3B2070361	(2=12)	375
--------	----	----------	-----	-----	-------	------	-----------	--------	-----

凡例	
建物	
① 敷土のこしらえ建物	
② 在籍建物	
③ 借用建物	
④ 一時使用建物	
建物以外の工作物	
⑤ 公園等	
⑥ 池	
⑦ 水たまり	
⑧ 土留	
⑨ 土留	
⑩ 土留	

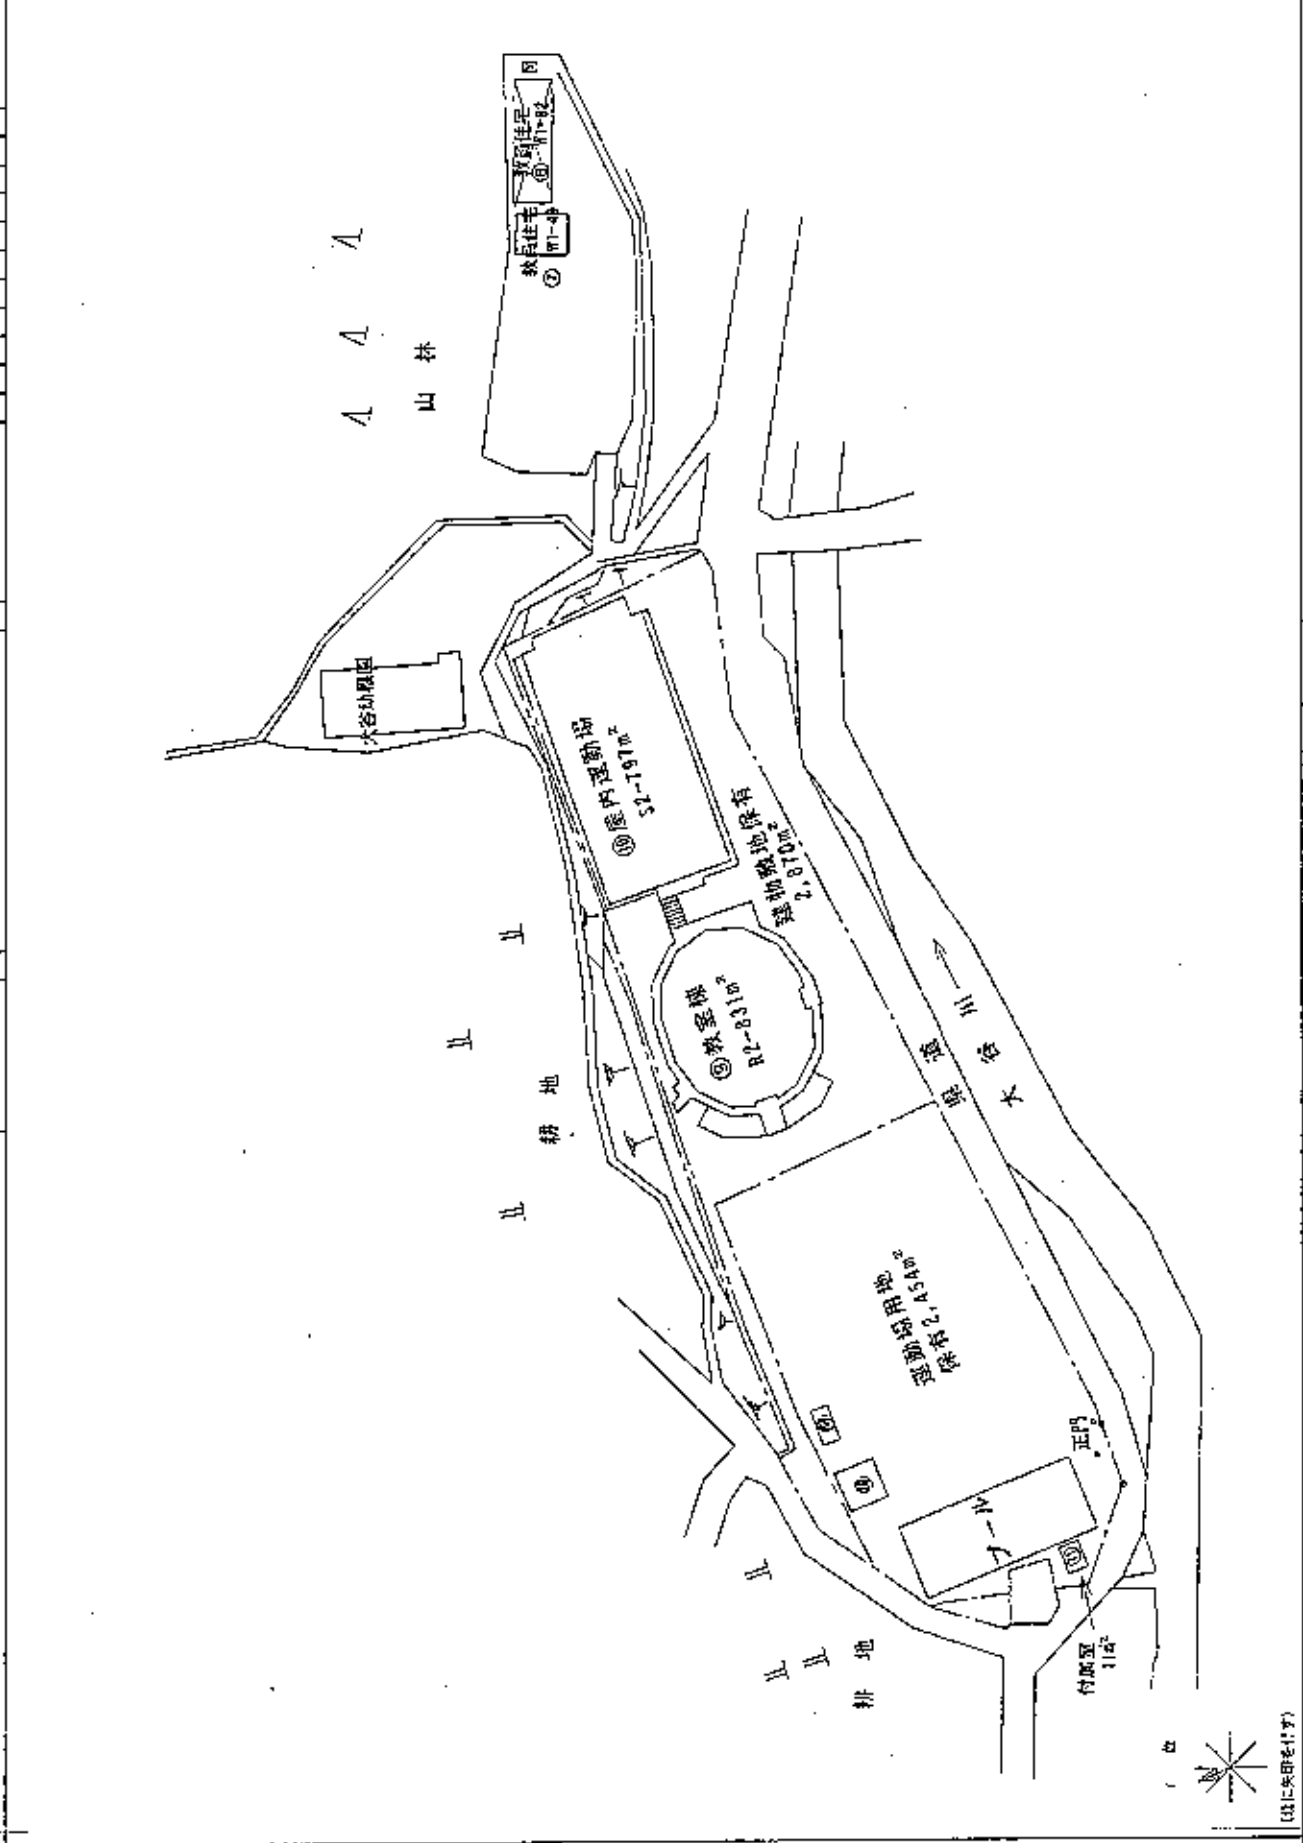

(注)矢印を付す

(平成23年度)

平面図

縮尺 1/500




学校名称

大洲市立中学校



町番地 3-207-3580

校区 (学区)

378

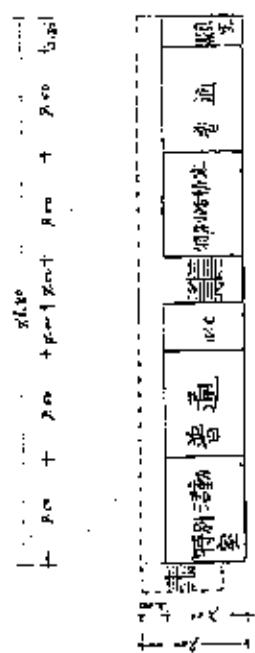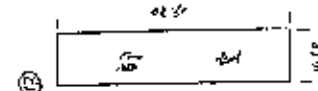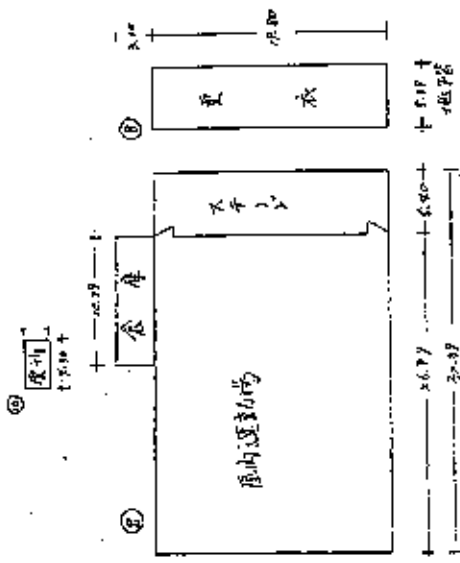

④ 1階

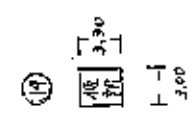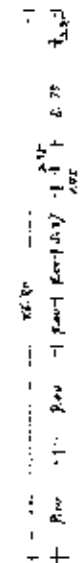

⑦ 2階




⑧ 1階

(平成28年度)

凡例


- 建物
- ① 未とりこわし建物
- ② 危険建物
- ③ 借借建物
- ④ 一時使用建物
- 建物以外の工作物
- ⑤ 自転車置場
- ⑥ 倉庫
- ⑦ 吹抜の盛り廊下
- ⑧ 温室
- ⑨ 相換場
- ⑩ 動物小屋
- ⑪ 正門・通用門

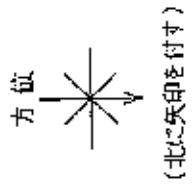

加設の配置図
縮尺 1/1,000
R
0 10 20 30 40 m

大洲南中学校

調査番号 318
(昭和44年) 21017
(学年) 3151811
総児童数 379


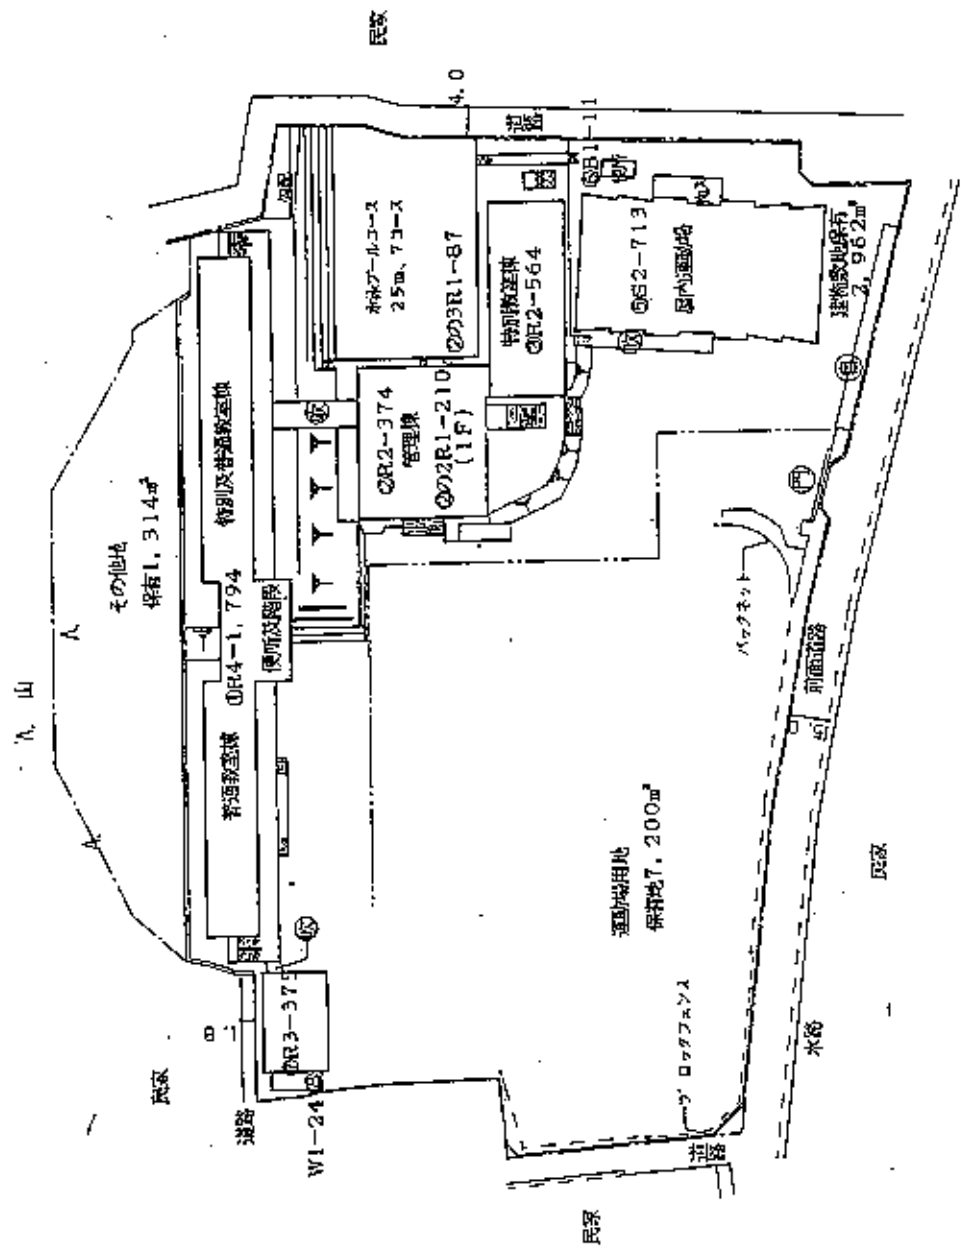


(平成22年度)

380

施設名	平野中学校	所在地	長野県 平野町 平野
施設種別	中学校	面積	約 10,000 ㎡
設計者	〇〇〇	施工者	〇〇〇
竣工年	2010	調査年	2010








- 凡例
- 建物
 - 未定
 - ◎ 危険建物
 - ⊕ 借地建物
 - ⊙ 一部借地
 - 建物以外の工作物
 - ① 自給用配水池
 - ② 倉庫
 - ③ 事務室
 - ④ 倉庫
 - ⑤ 倉庫
 - ⑥ 倉庫
 - ⑦ 倉庫
 - ⑧ 倉庫

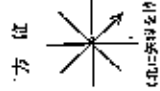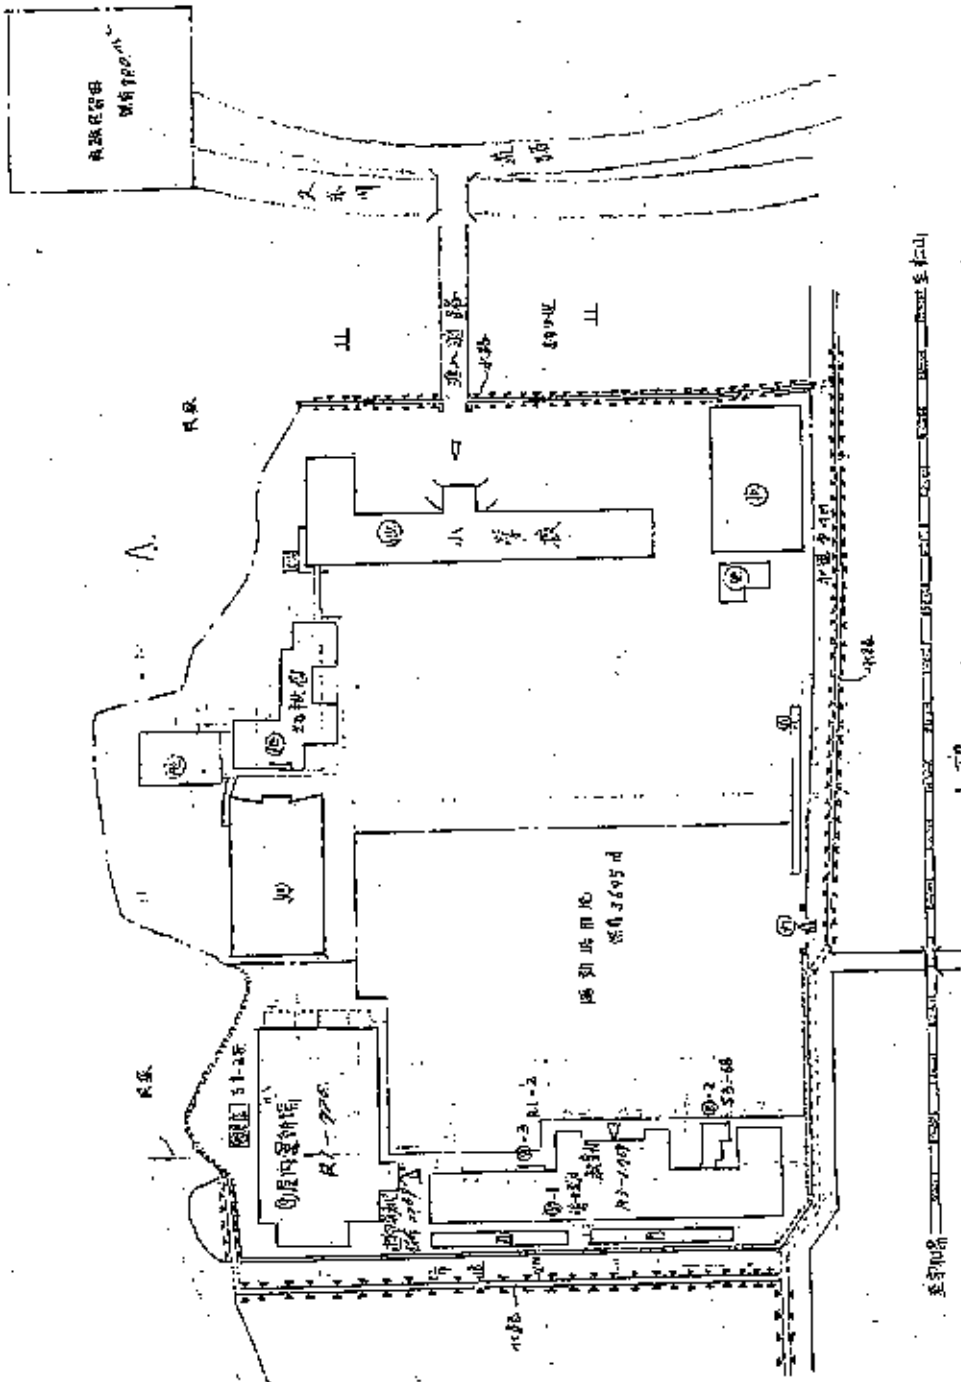

方位


(平成23年度)

平面図	縮尺	1/100	学校名	宇野中学校	図号	380
校舎	校舎	校舎	校舎	校舎	校舎	校舎
校舎	校舎	校舎	校舎	校舎	校舎	校舎

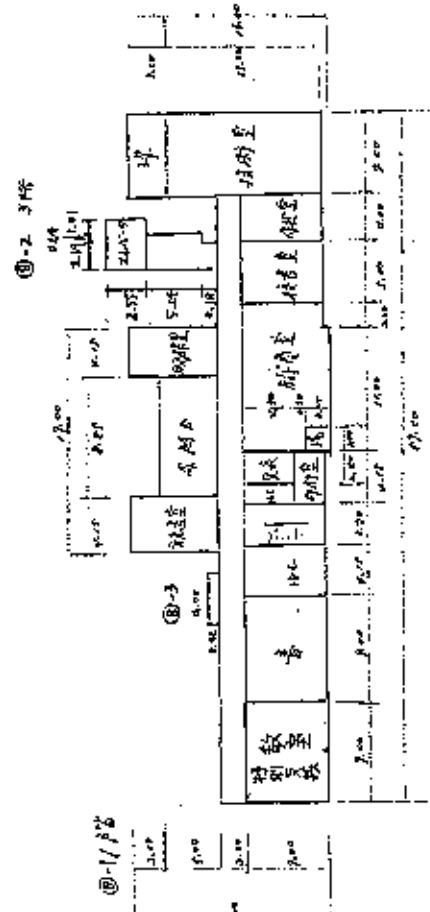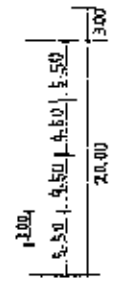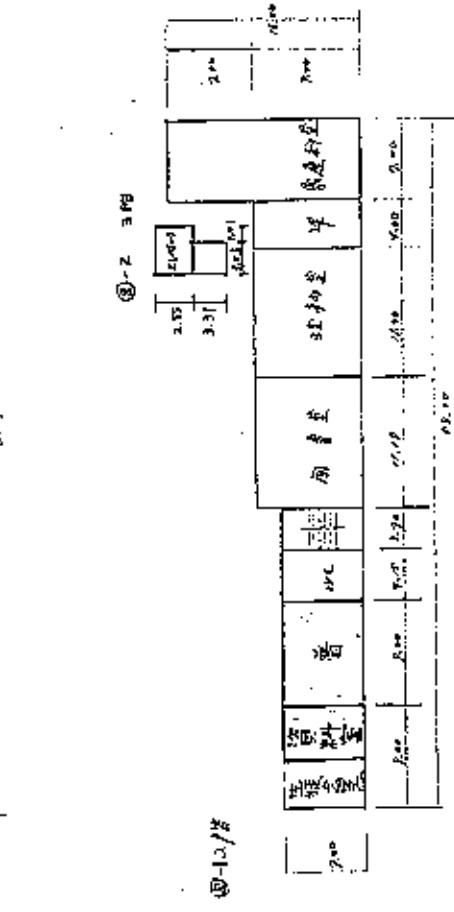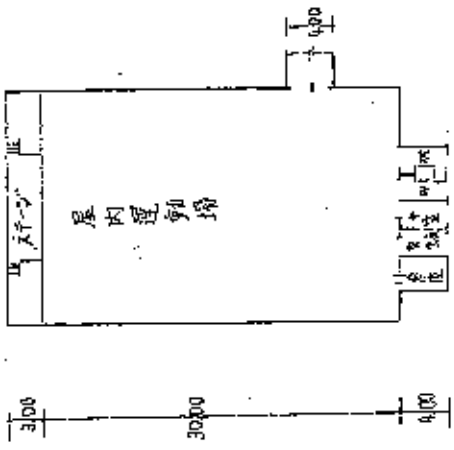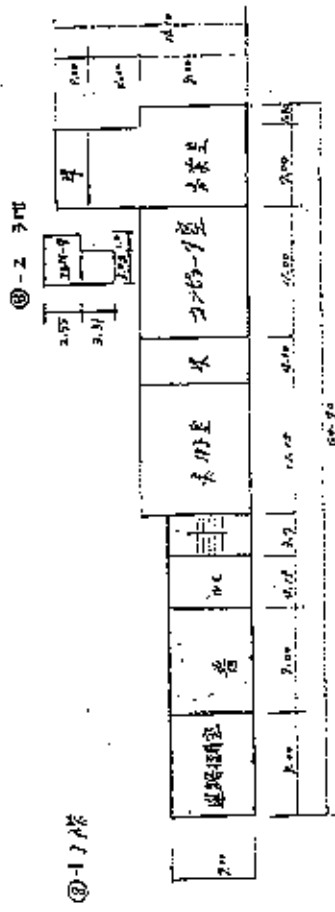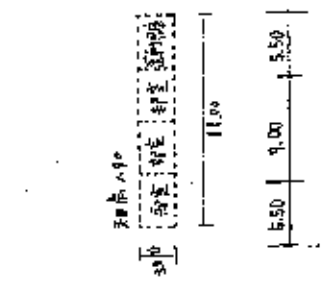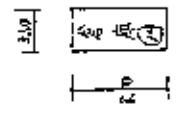

(平成20年度)

施設位置図	和尺	1000 10 20 30	学校名	補習学校	別添番号	(030001) (100111)	(年 月)	3 8 2 0 7 3 5 9 0	図番	381
-------	----	------------------	-----	------	------	-------------------	-------	-------------------	----	-----

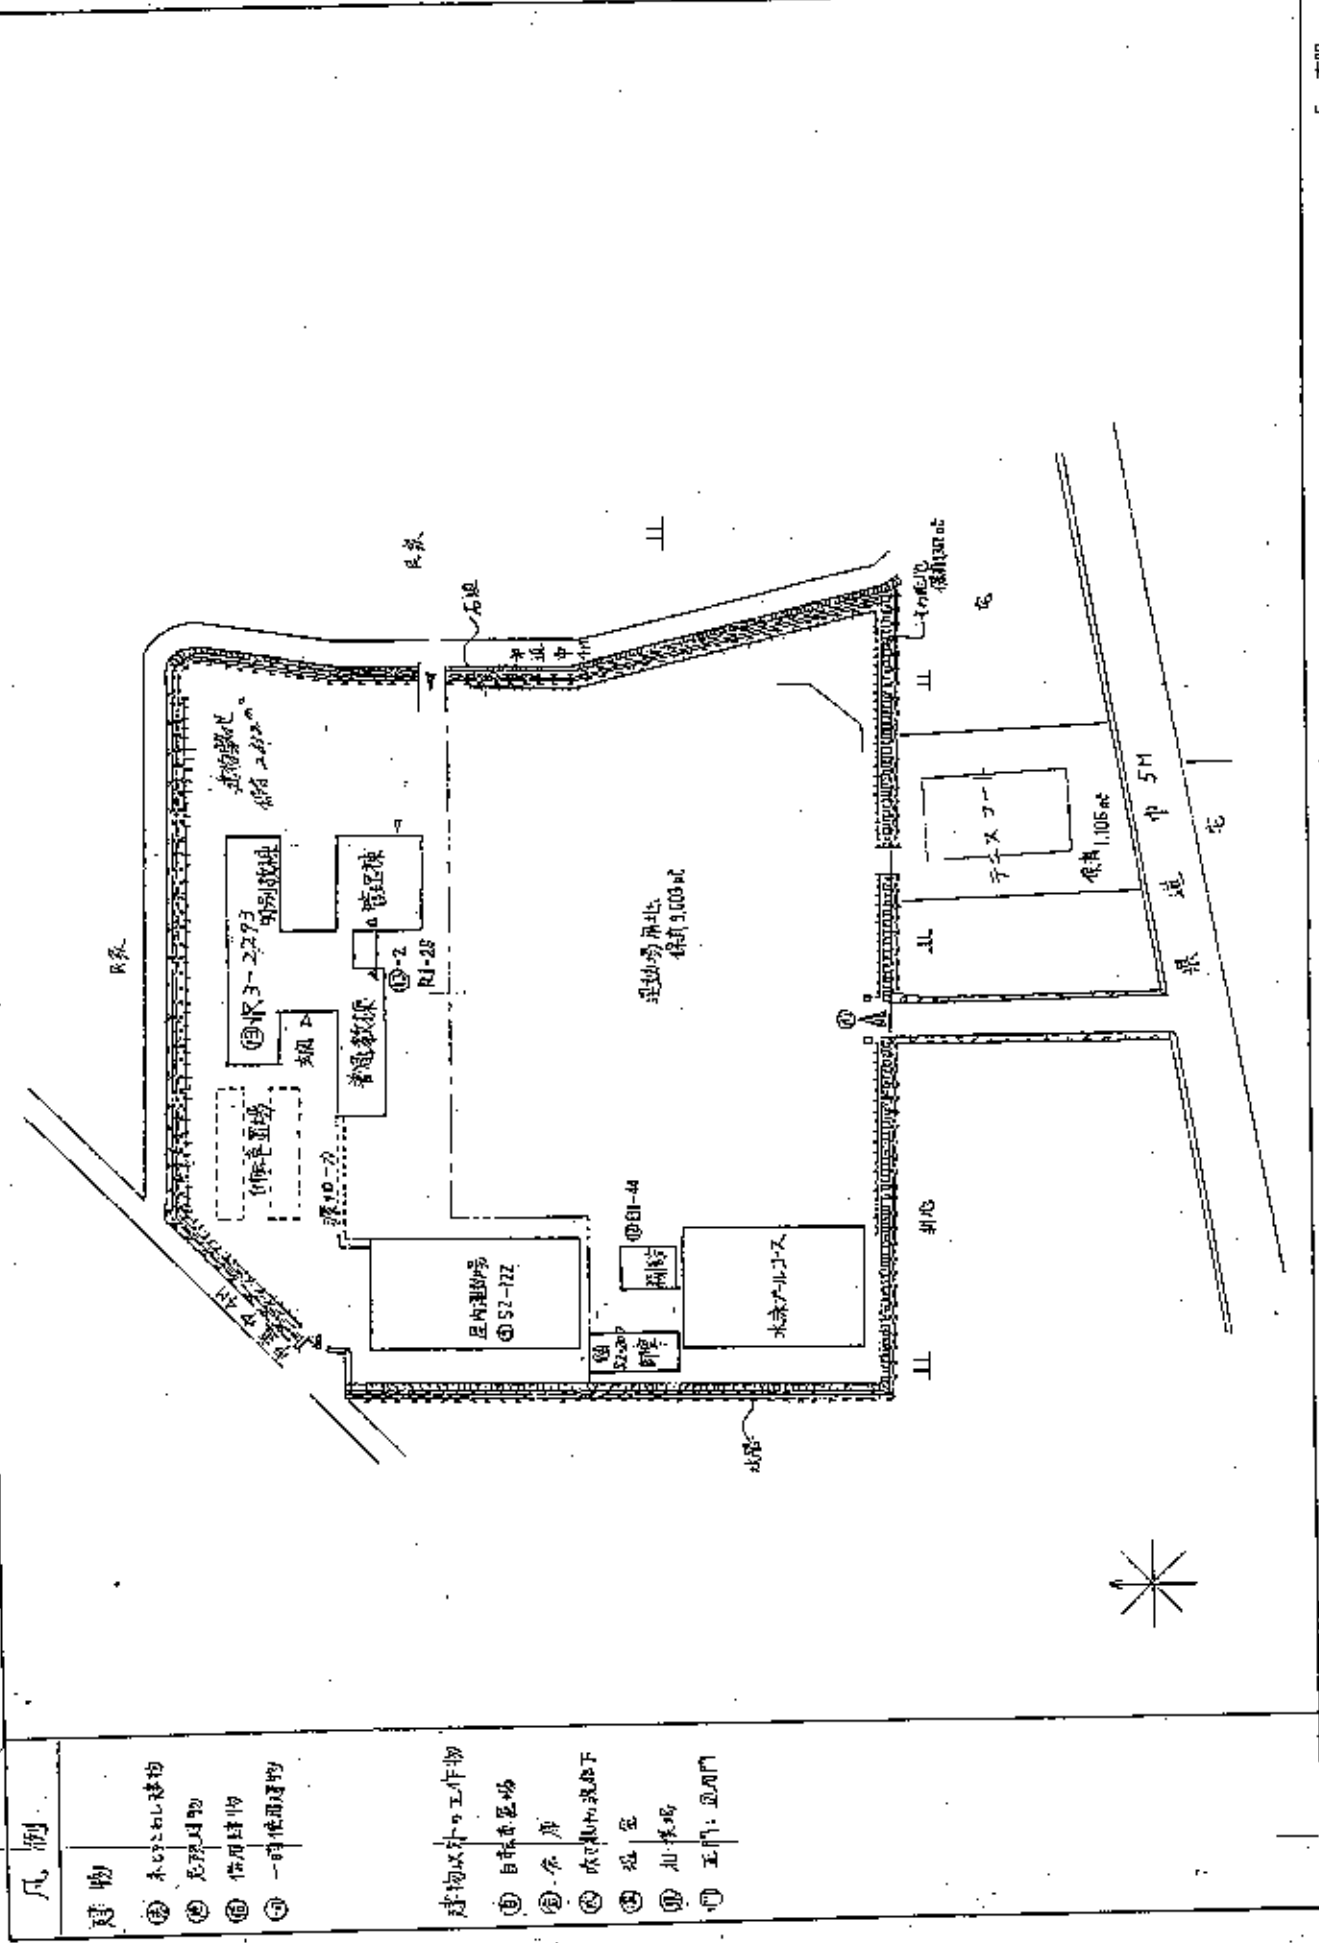

凡例

- | | | | |
|----------|-----------|----------|---------|
| 建物 | ① 未記のビル建物 | 建物以外的工作物 | ① 自然遊具場 |
| ② 瓦葺建物 | ③ 借用地建物 | ② 倉庫 | ② 水塔 |
| ④ 一時使用建物 | | ③ 水塔の基礎 | ③ 遊具 |
| | | ④ 遊具 | ④ 土塔 |
| | | ⑤ 土塔 | ⑤ 土門 |

(平成 23 年度)

平面図




学校名


初音小学校

校舎面積	318
LP (F)	35910


38/

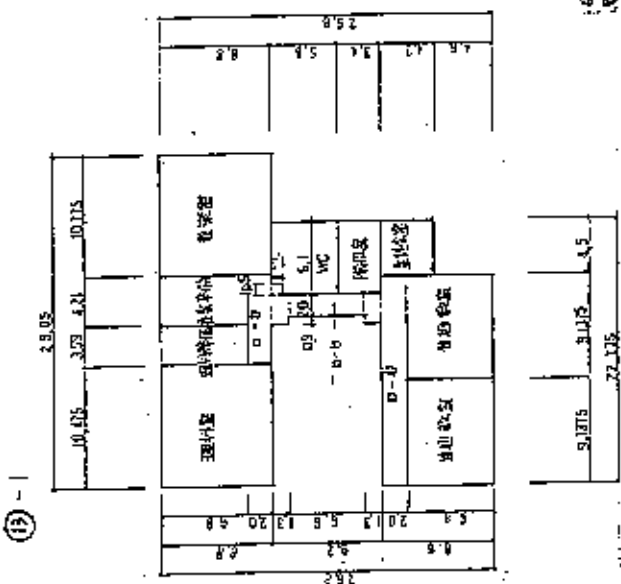


1B-1

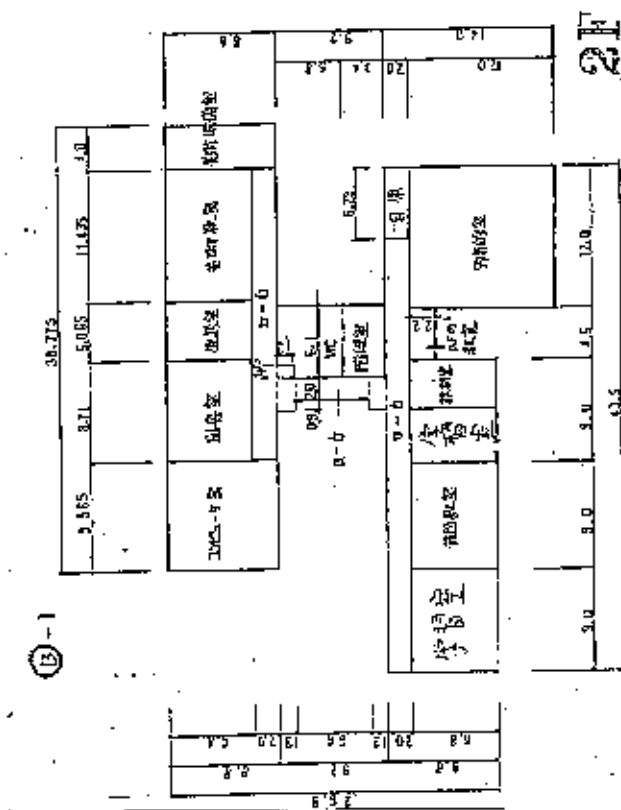

2B-1

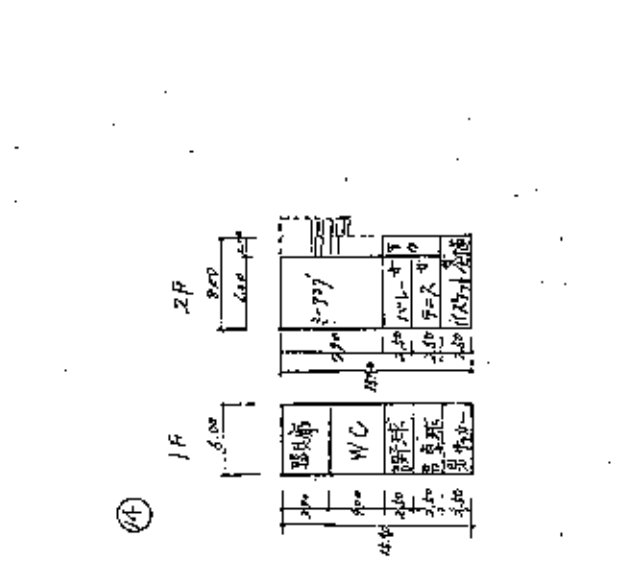

1B-2

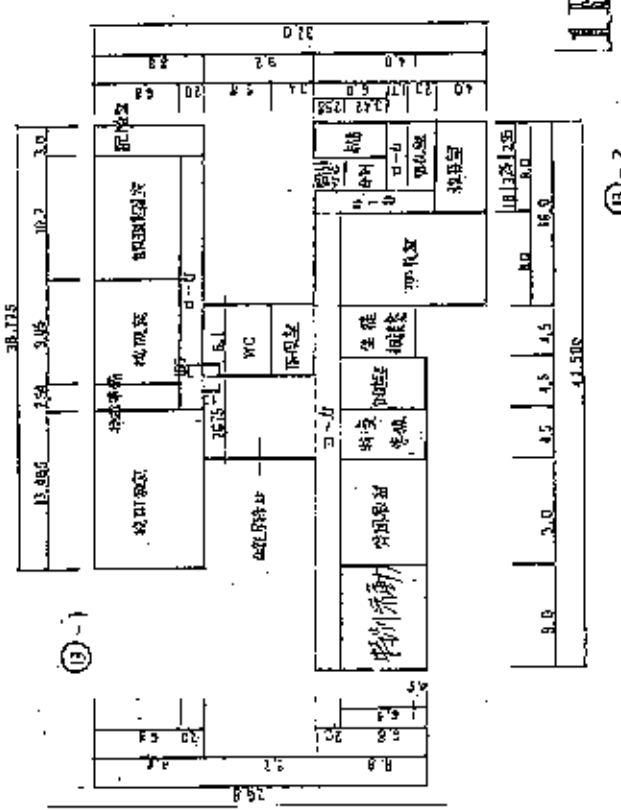


2B-2

(平成2 年度)

平面図

概尺

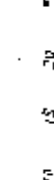

学校名

大洲北中学校

図番

38


2107

(15)

2762

原簿



382

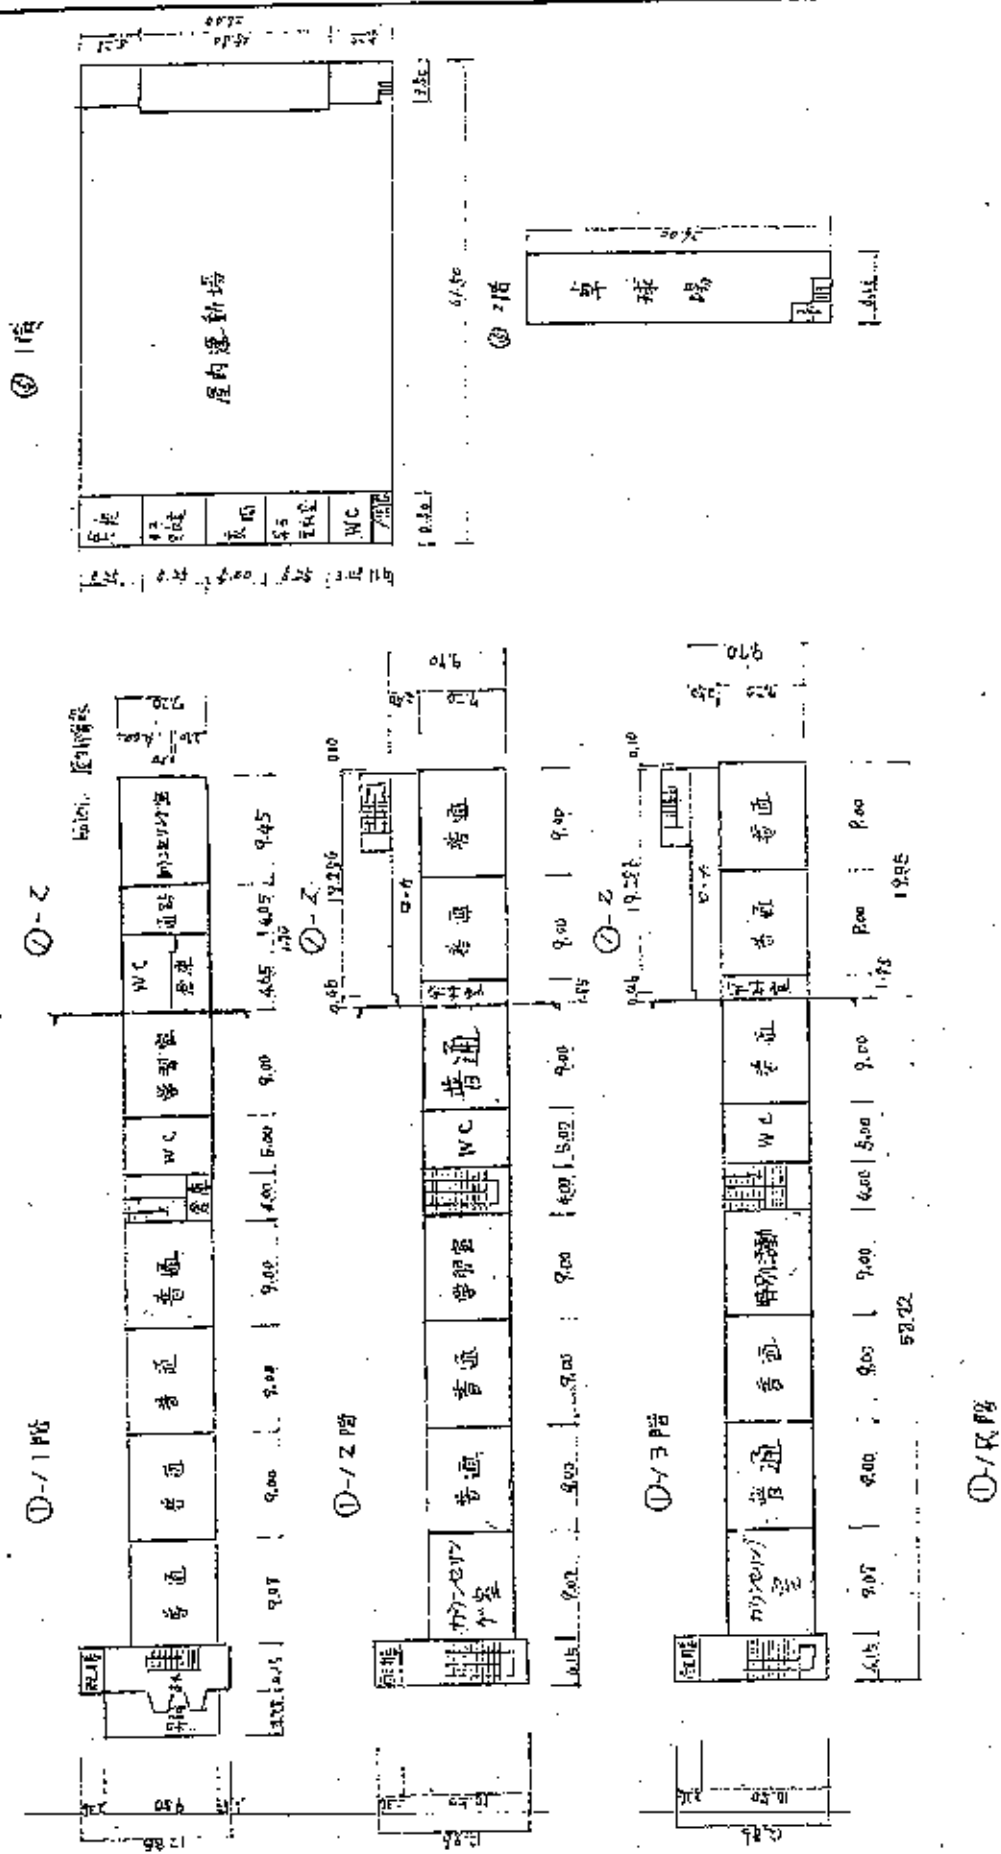

(平成23年度)

施設の配置図	縮尺	1/1000	0 10 20 30 40	米
校舎	胎東中学校	校舎番号	38	2073772
		面積	121	383

- 凡例
- ① 建物
 - ② 敷地建物
 - ③ 在来建物
 - ④ 旧用建物
 - ⑤ 一時使用建物
 - ⑥ 国外教育関係関係等による
 - 建物以外の工作物
 - ⑦ 油圧昇降機
 - ⑧ 吹雪防止の設備等
 - ⑨ 正門、通門

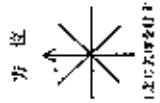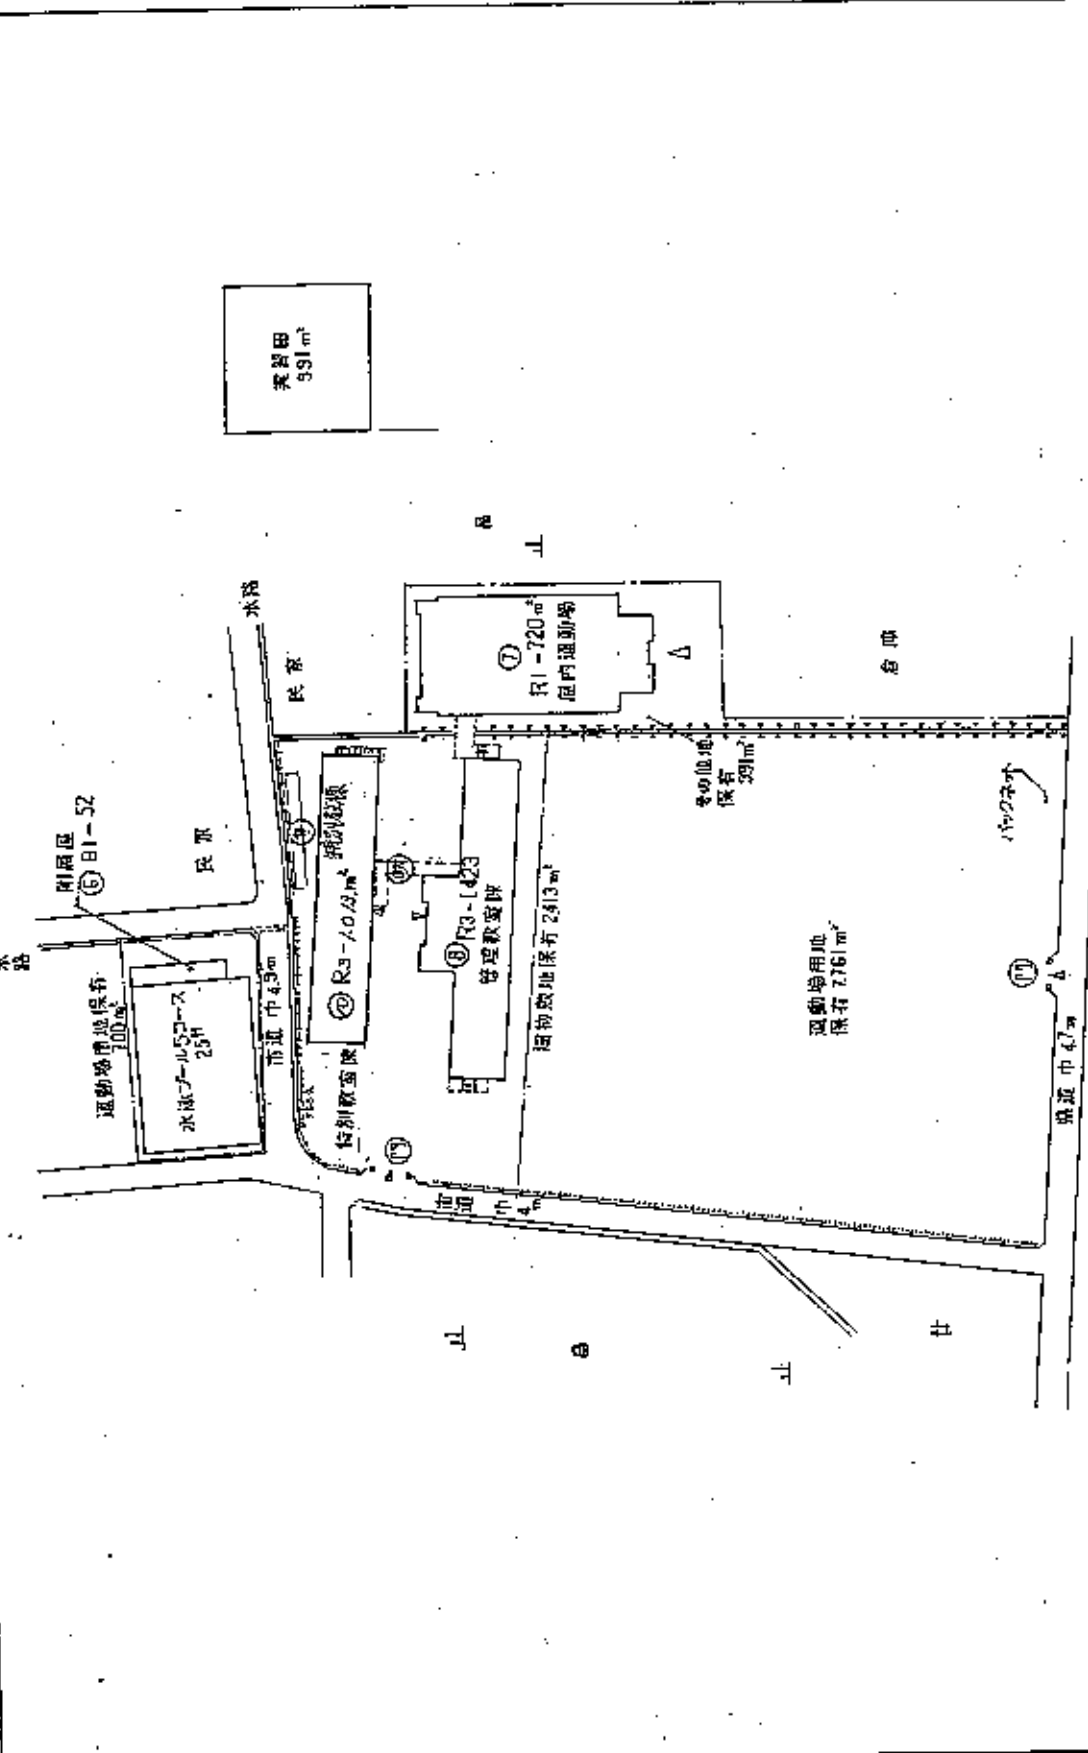


1:500 比例尺


(平成2年度)

平面図	縮尺	1/500	校名	松東中学校	図番	松東
			校種	中学校	学年	383


① 1階

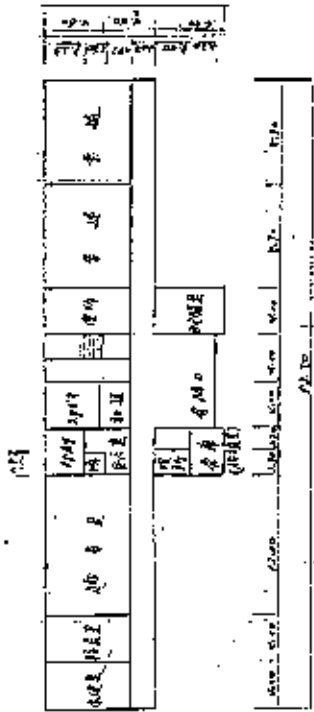

② 2階

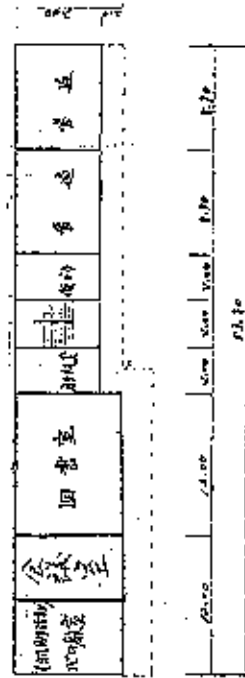

③ 3階

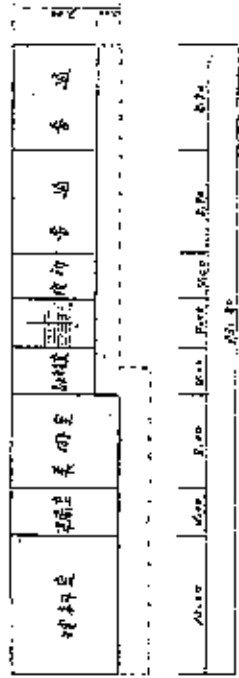



凡例

建物

- ① 水とりこわし建物
- ② 倉庫
- ③ 体育館
- ④ 事務棟
- ⑤ 一時使用建物

建物以外の工作物

- ⑥ 自然取排水
- ⑦ 井
- ⑧ 林之廻りの高脚下
- ⑨ 土
- ⑩ 和
- ⑪ 田

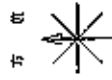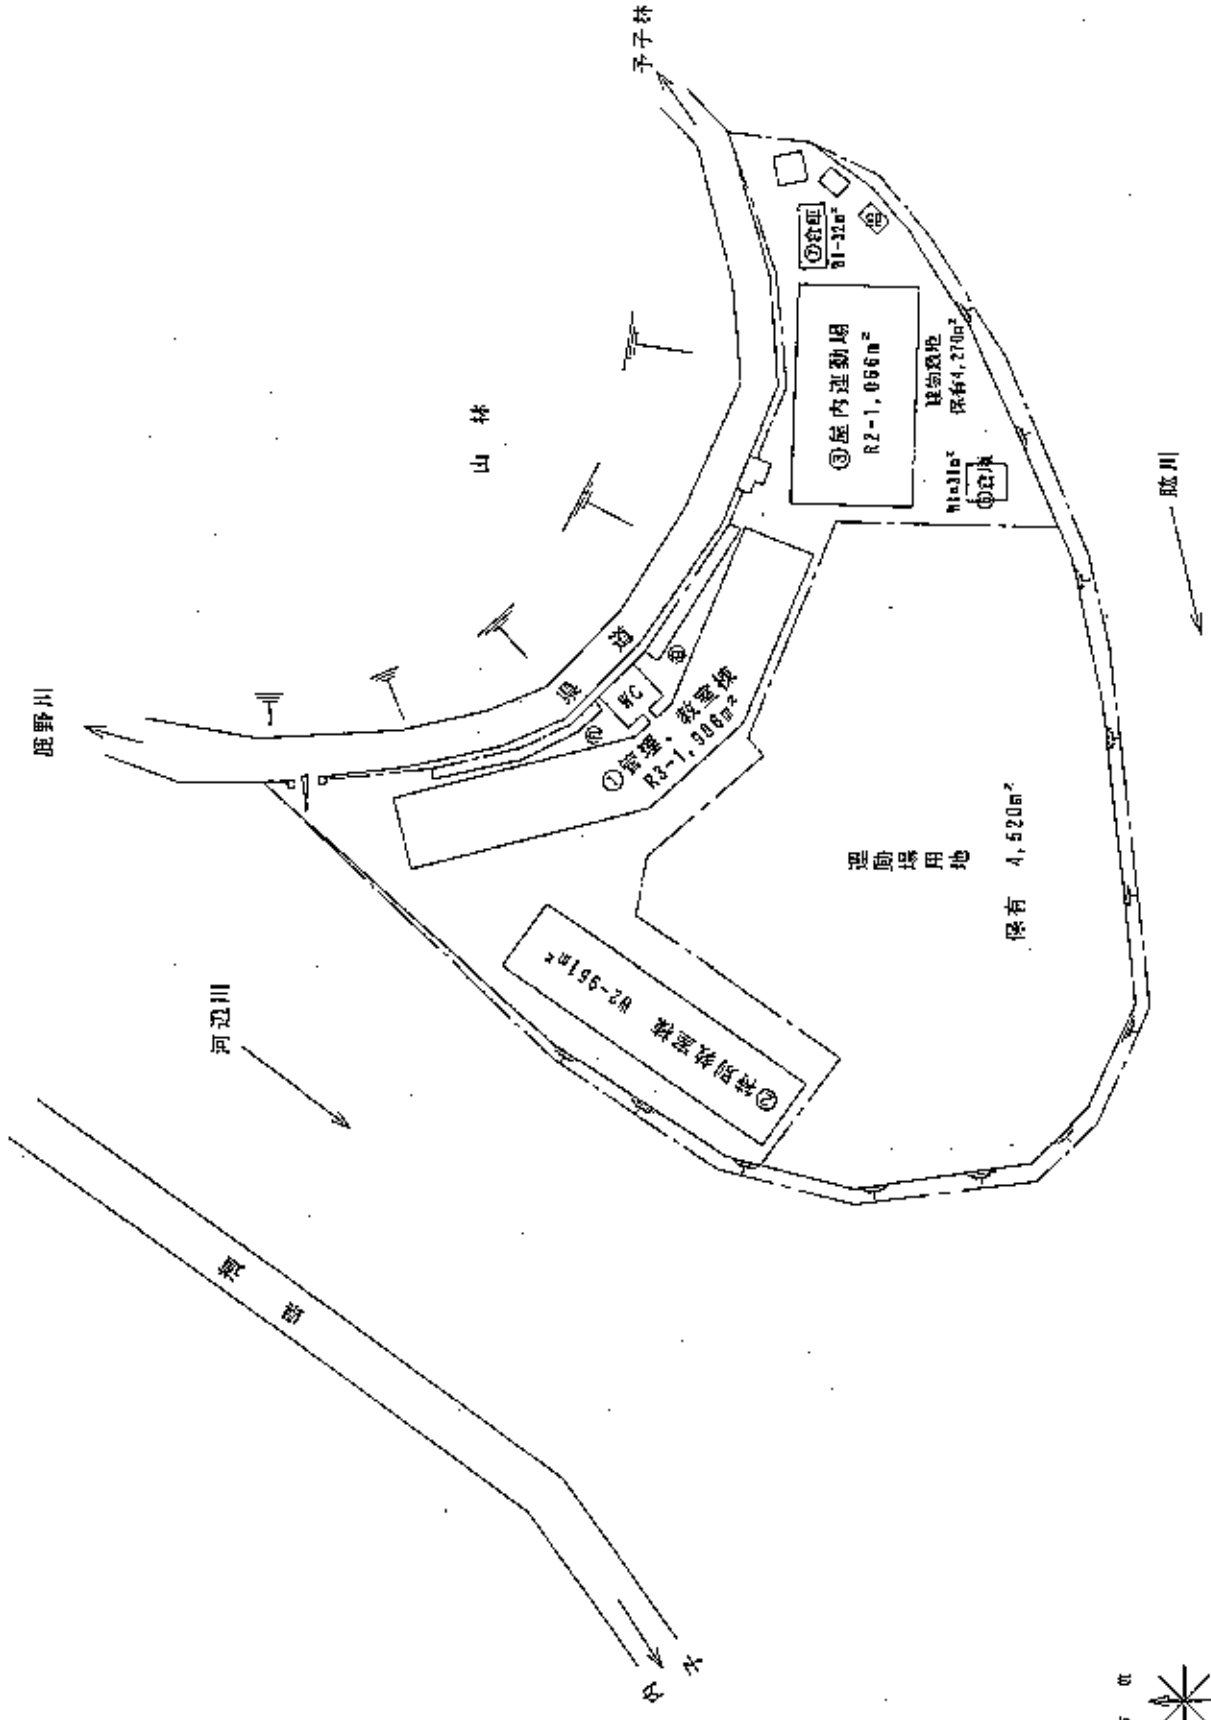

(北に矢印を付す)

平成23年度

施設の配置図

縮尺 1/500

校名

麻川中学校


校舎番号

(所在地) (〒) 382073679


図面番号

385


① 1階

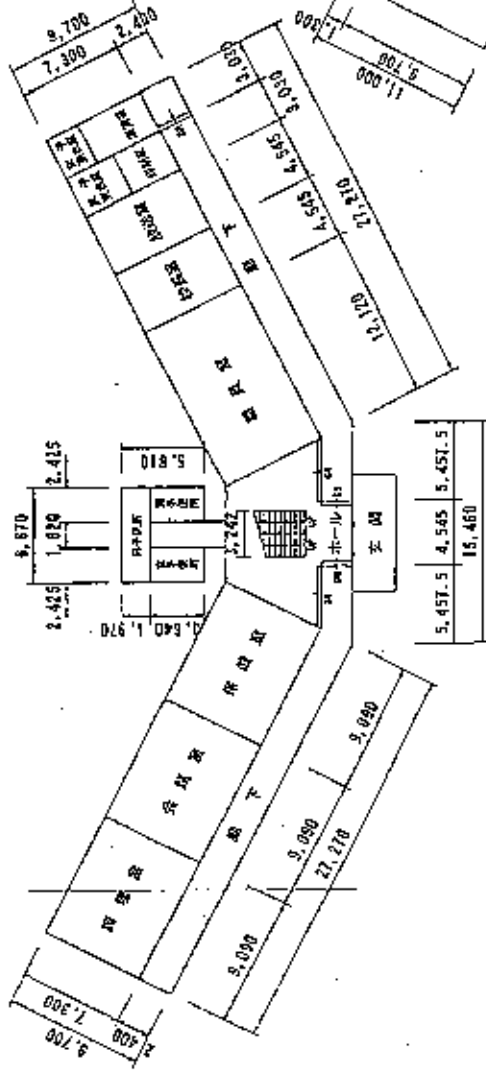

2階

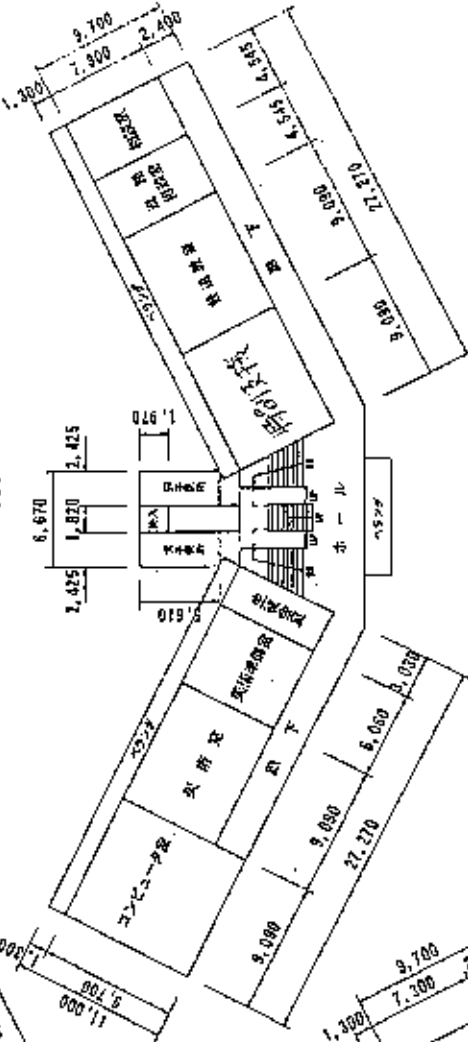



3階

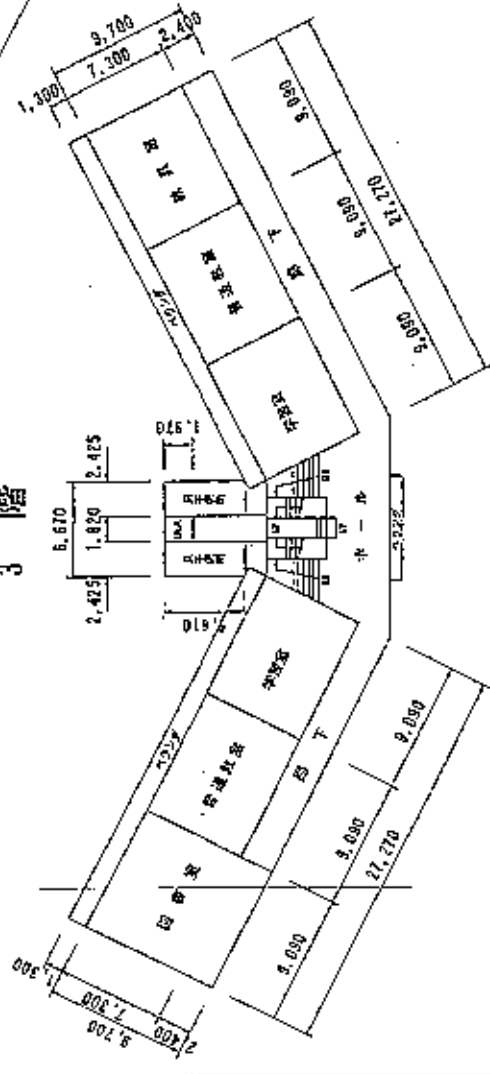

(平成名新年度)

施設名	大洲 幼稚園	所在地	大洲 2-0-7	面積	662.3	竣工年	342
施設の種類	幼稚園	施設の用途	幼稚園	施設の規模	662.3	施設の状況	342


- 凡例
- ① 建築物
 - ② 未利用地
 - ③ 公園
 - ④ 公園
 - ⑤ 公園
 - ⑥ 公園
 - ⑦ 公園
 - ⑧ 公園
 - ⑨ 公園
 - ⑩ 公園
 - ⑪ 公園
 - ⑫ 公園
 - ⑬ 公園
 - ⑭ 公園
 - ⑮ 公園
 - ⑯ 公園
 - ⑰ 公園
 - ⑱ 公園
 - ⑲ 公園
 - ⑳ 公園
 - ㉑ 公園
 - ㉒ 公園
 - ㉓ 公園
 - ㉔ 公園
 - ㉕ 公園
 - ㉖ 公園
 - ㉗ 公園
 - ㉘ 公園
 - ㉙ 公園
 - ㉚ 公園
 - ㉛ 公園
 - ㉜ 公園
 - ㉝ 公園
 - ㉞ 公園
 - ㉟ 公園
 - ㊱ 公園
 - ㊲ 公園
 - ㊳ 公園
 - ㊴ 公園
 - ㊵ 公園
 - ㊶ 公園
 - ㊷ 公園
 - ㊸ 公園
 - ㊹ 公園
 - ㊺ 公園

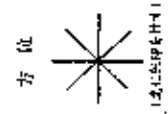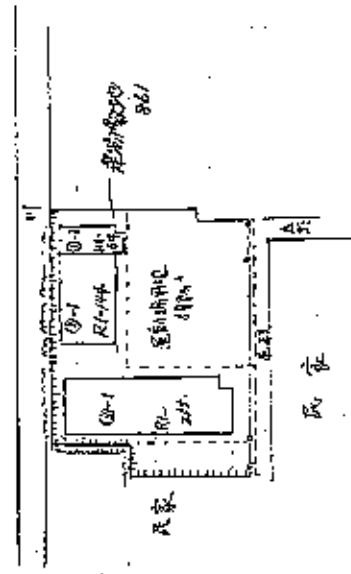

5mm方眼

(平成23年度)



平面図	縮尺	1/500	学校番号	二	校種	中学校	校名	大洲幼稚園	ICR0001	ICR0011	ICR0012	ICR0013	ICR0014	ICR0015	ICR0016	ICR0017	ICR0018	ICR0019	ICR0020	ICR0021	ICR0022	ICR0023	ICR0024	ICR0025	ICR0026	ICR0027	ICR0028	ICR0029	ICR0030	ICR0031	ICR0032	ICR0033	ICR0034	ICR0035	ICR0036	ICR0037	ICR0038	ICR0039	ICR0040	ICR0041	ICR0042
-----	----	-------	------	---	----	-----	----	-------	---------	---------	

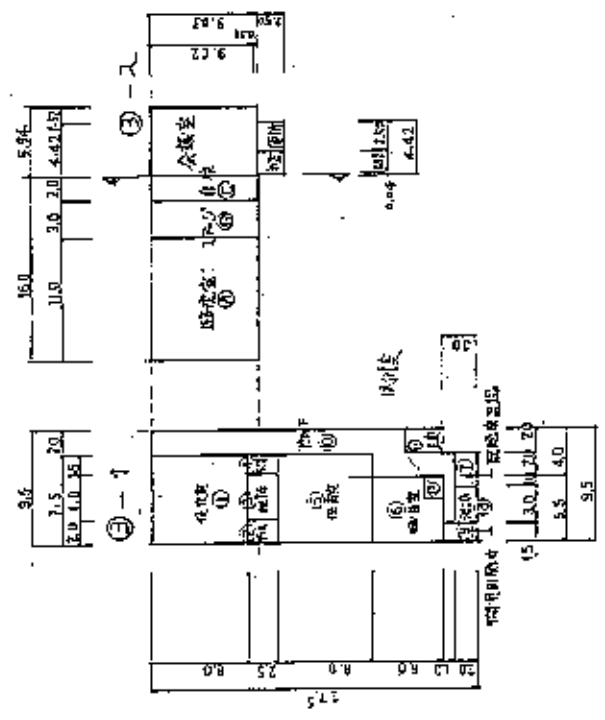

平成22年度

施設の配置図	相尺	学校名称	382076524	343
		桑野幼稚園 学校		


- 凡例
- ① 未より不詳
 - ② 危険建物
 - ③ 応用建物
 - ④ 一時利用建物

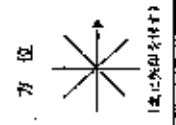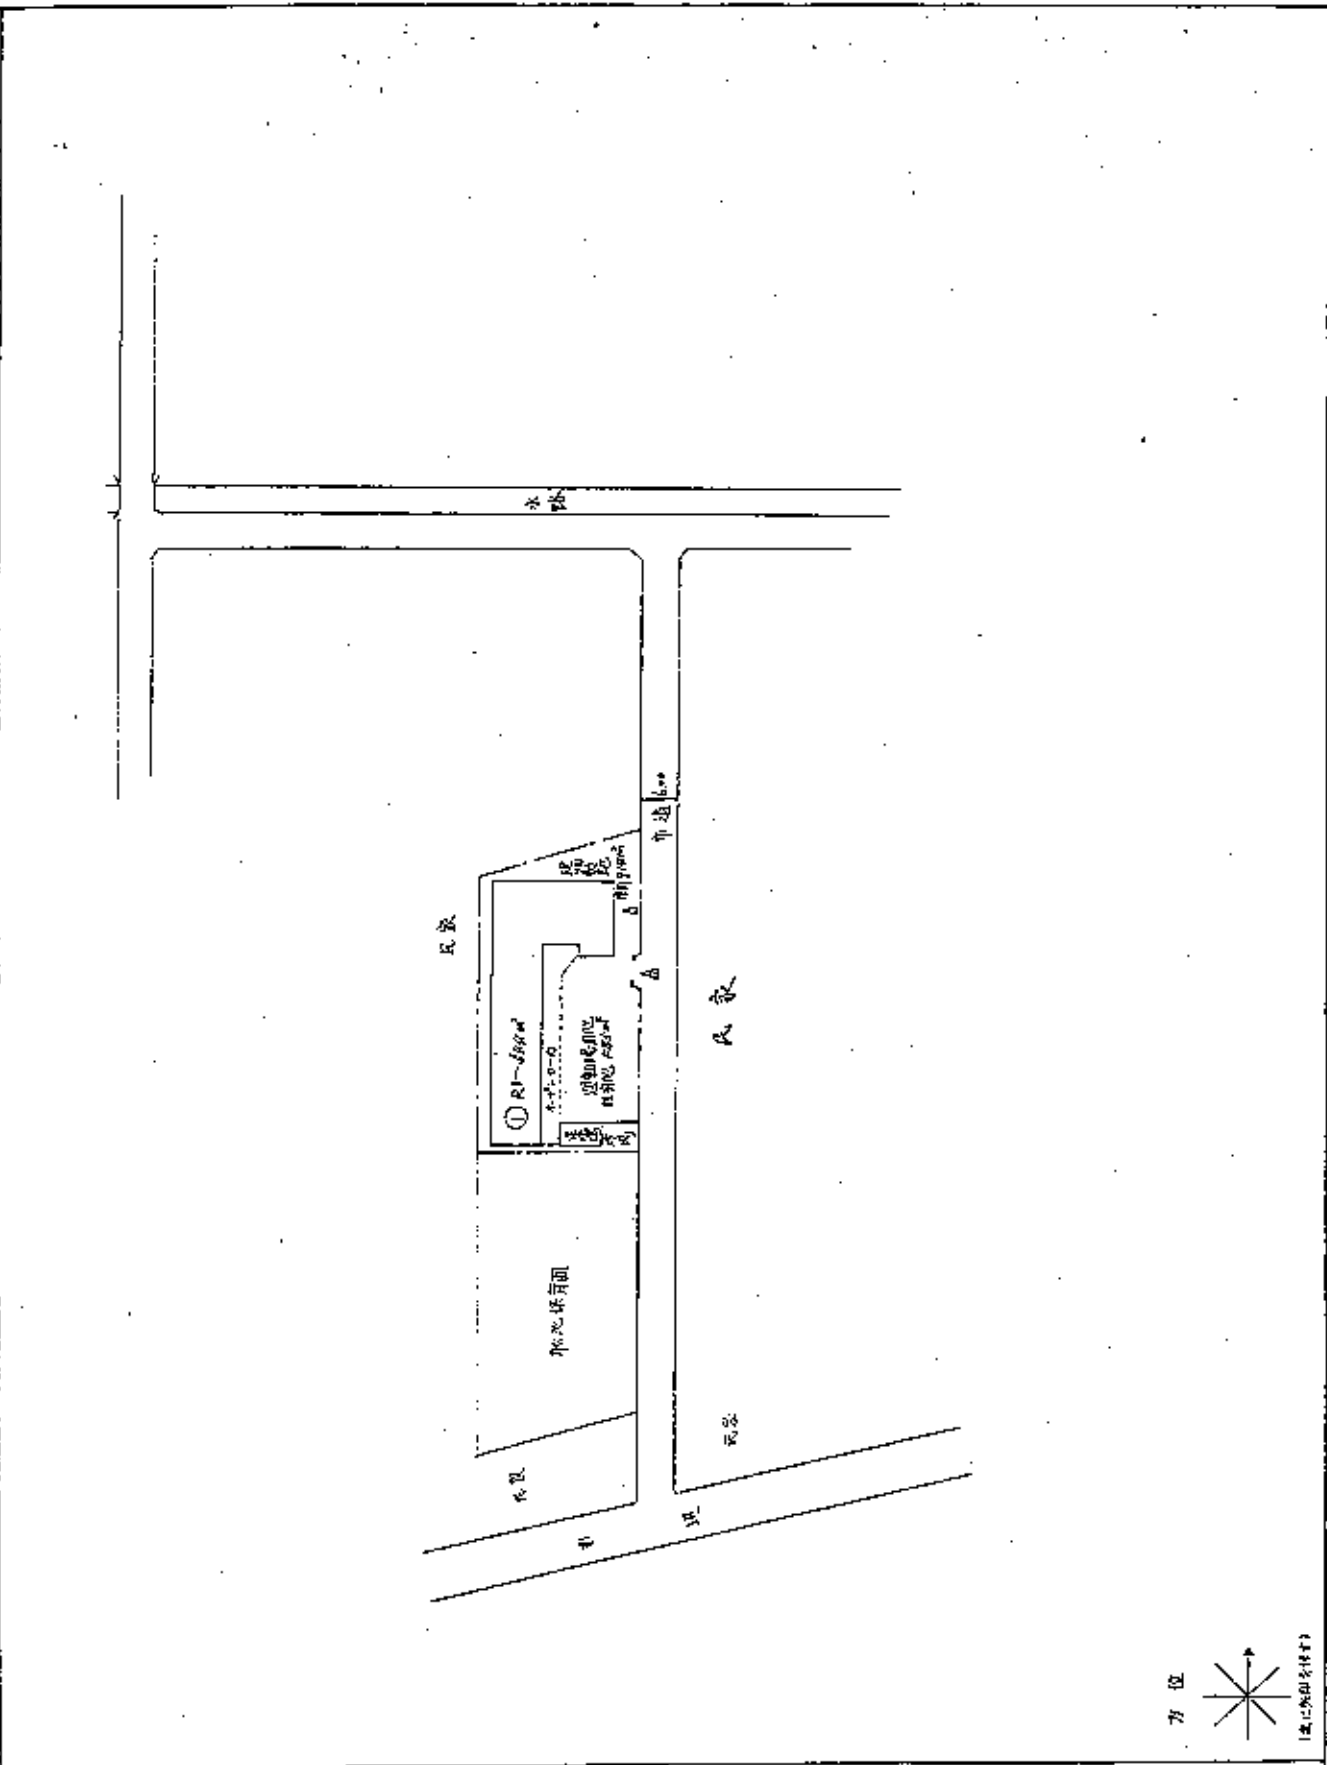

(平成23年度)

平面図	縮尺	1/500	学校名称	青島幼稚園 学校	図番	58	(B001)	(SPR11)	(SP 18)	測量	373
-----	----	-------	------	----------	----	----	--------	---------	---------	----	-----

① 1階

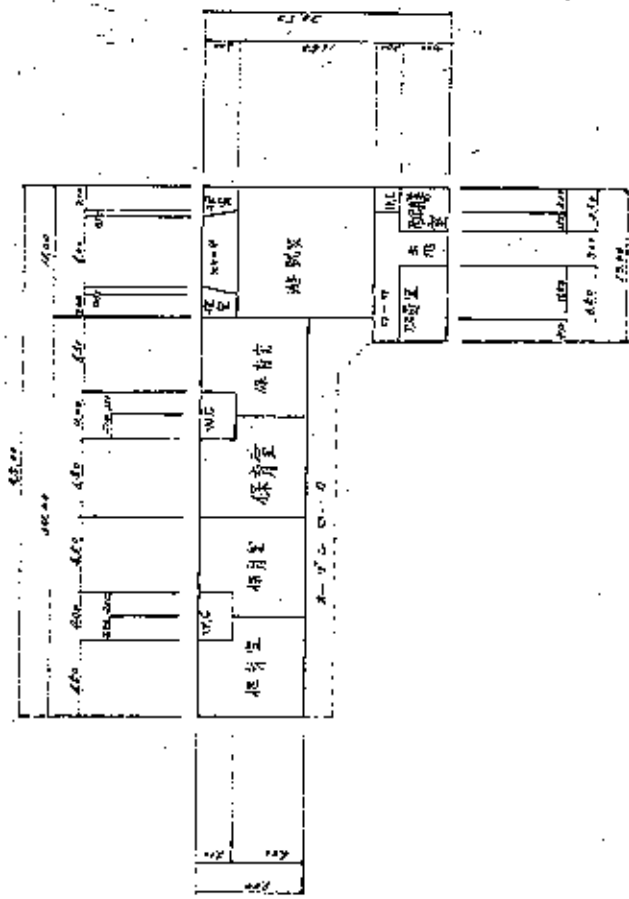

(平成22年度)

340

38207620

38207620

施設の配置図

1/1000

38207620

38207620

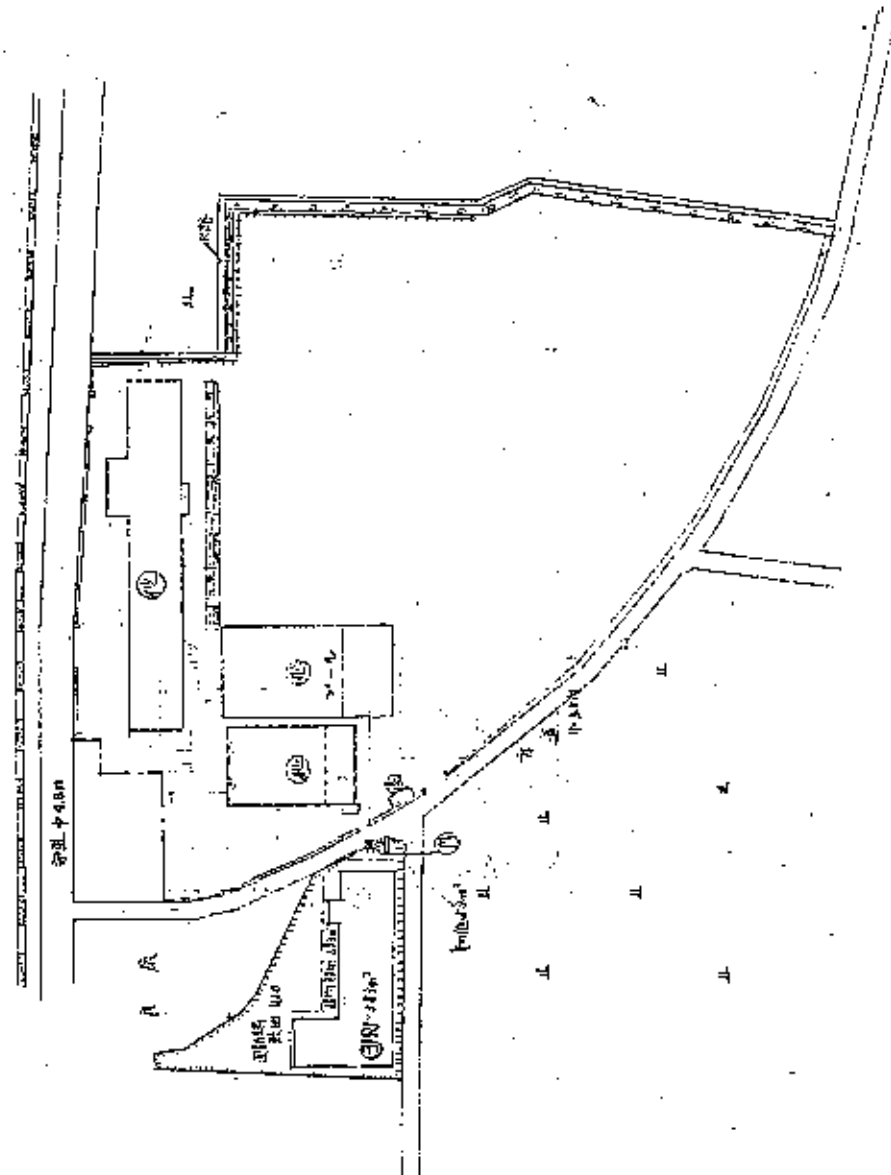

- 凡例
- 建物
- ① 未利用地
- ② 危険建物
- ③ 借用地
- ④ 一般利用地
- 建物以外の工作物
- ⑤ 台所
- ⑥ 倉庫
- ⑦ 仮設の建物
- ⑧ 温室
- ⑨ 相模川
- ⑩ 河川
- ⑪ 7.5m

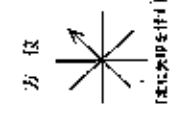

(平成23年度)



施設の配置図

縮尺 1/1000
 0 10 20 30 40 50
 米

学校名 札幌市立平野学園国学校

施設番号 382076622
 (施設ID) (学年) (棟数)
 341

- 凡例
- 建物
 - ① 土りかた建機
 - ② 形骸建物
 - ③ 借用建物
 - ④ 一部取壊
 - ⑤ 林立校
 - 建物以外の工作物
 - ⑥ 自転車置場
 - ⑦ 倉庫
 - ⑧ 倉庫裏の溜池
 - ⑨ 池
 - ⑩ 相違場
 - ⑪ 工門

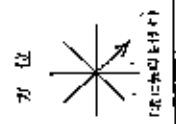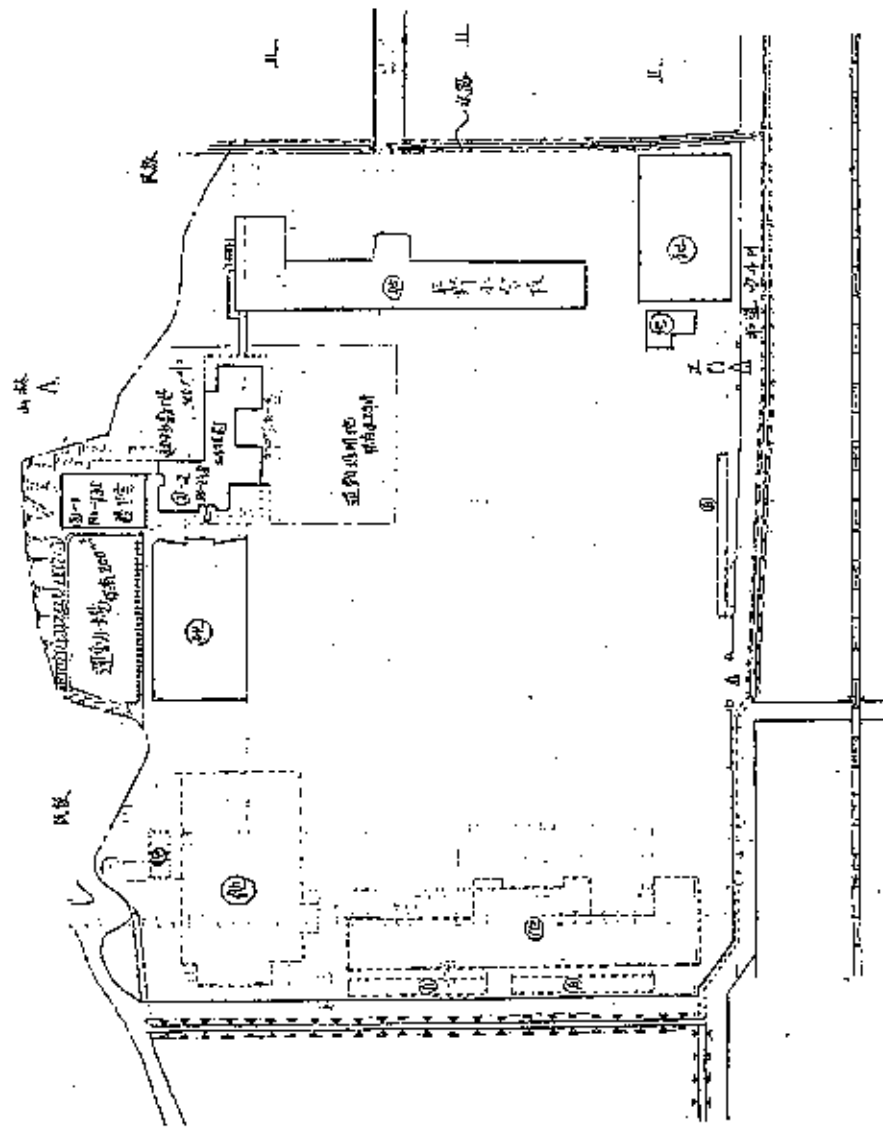

(平成22年度)

平面図

縮尺

学路者

平野幼稚園


図番

38207

6622

敷地番

341

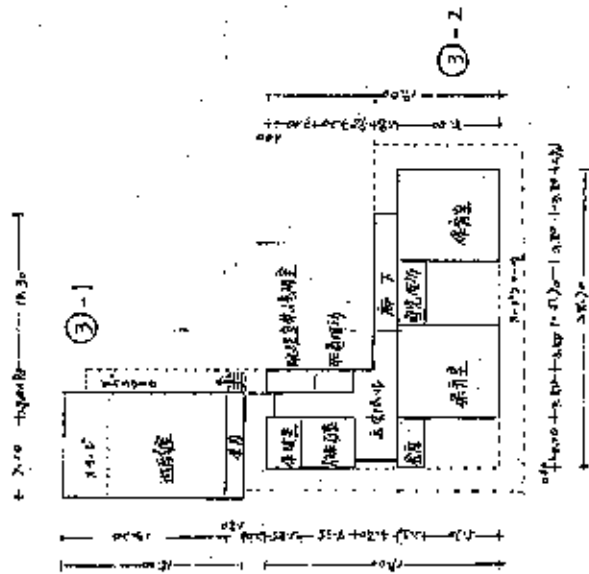


③ / 125

平成22年度

施設の配置図	縮尺	S=1:1000	学校名	中野幼稚園	所在地	〒3820767	緯度	34.5
--------	----	----------	-----	-------	-----	----------	----	------

凡例	
建物	<ul style="list-style-type: none"> ① 示してある建物 ② 完成済建物 ③ 申請用建物 ④ 一時使用建物
建物以外の工作物	<ul style="list-style-type: none"> ① 自主工事 ② 委託工事 ③ 委託工事の設計 ④ 委託工事 ⑤ 委託工事

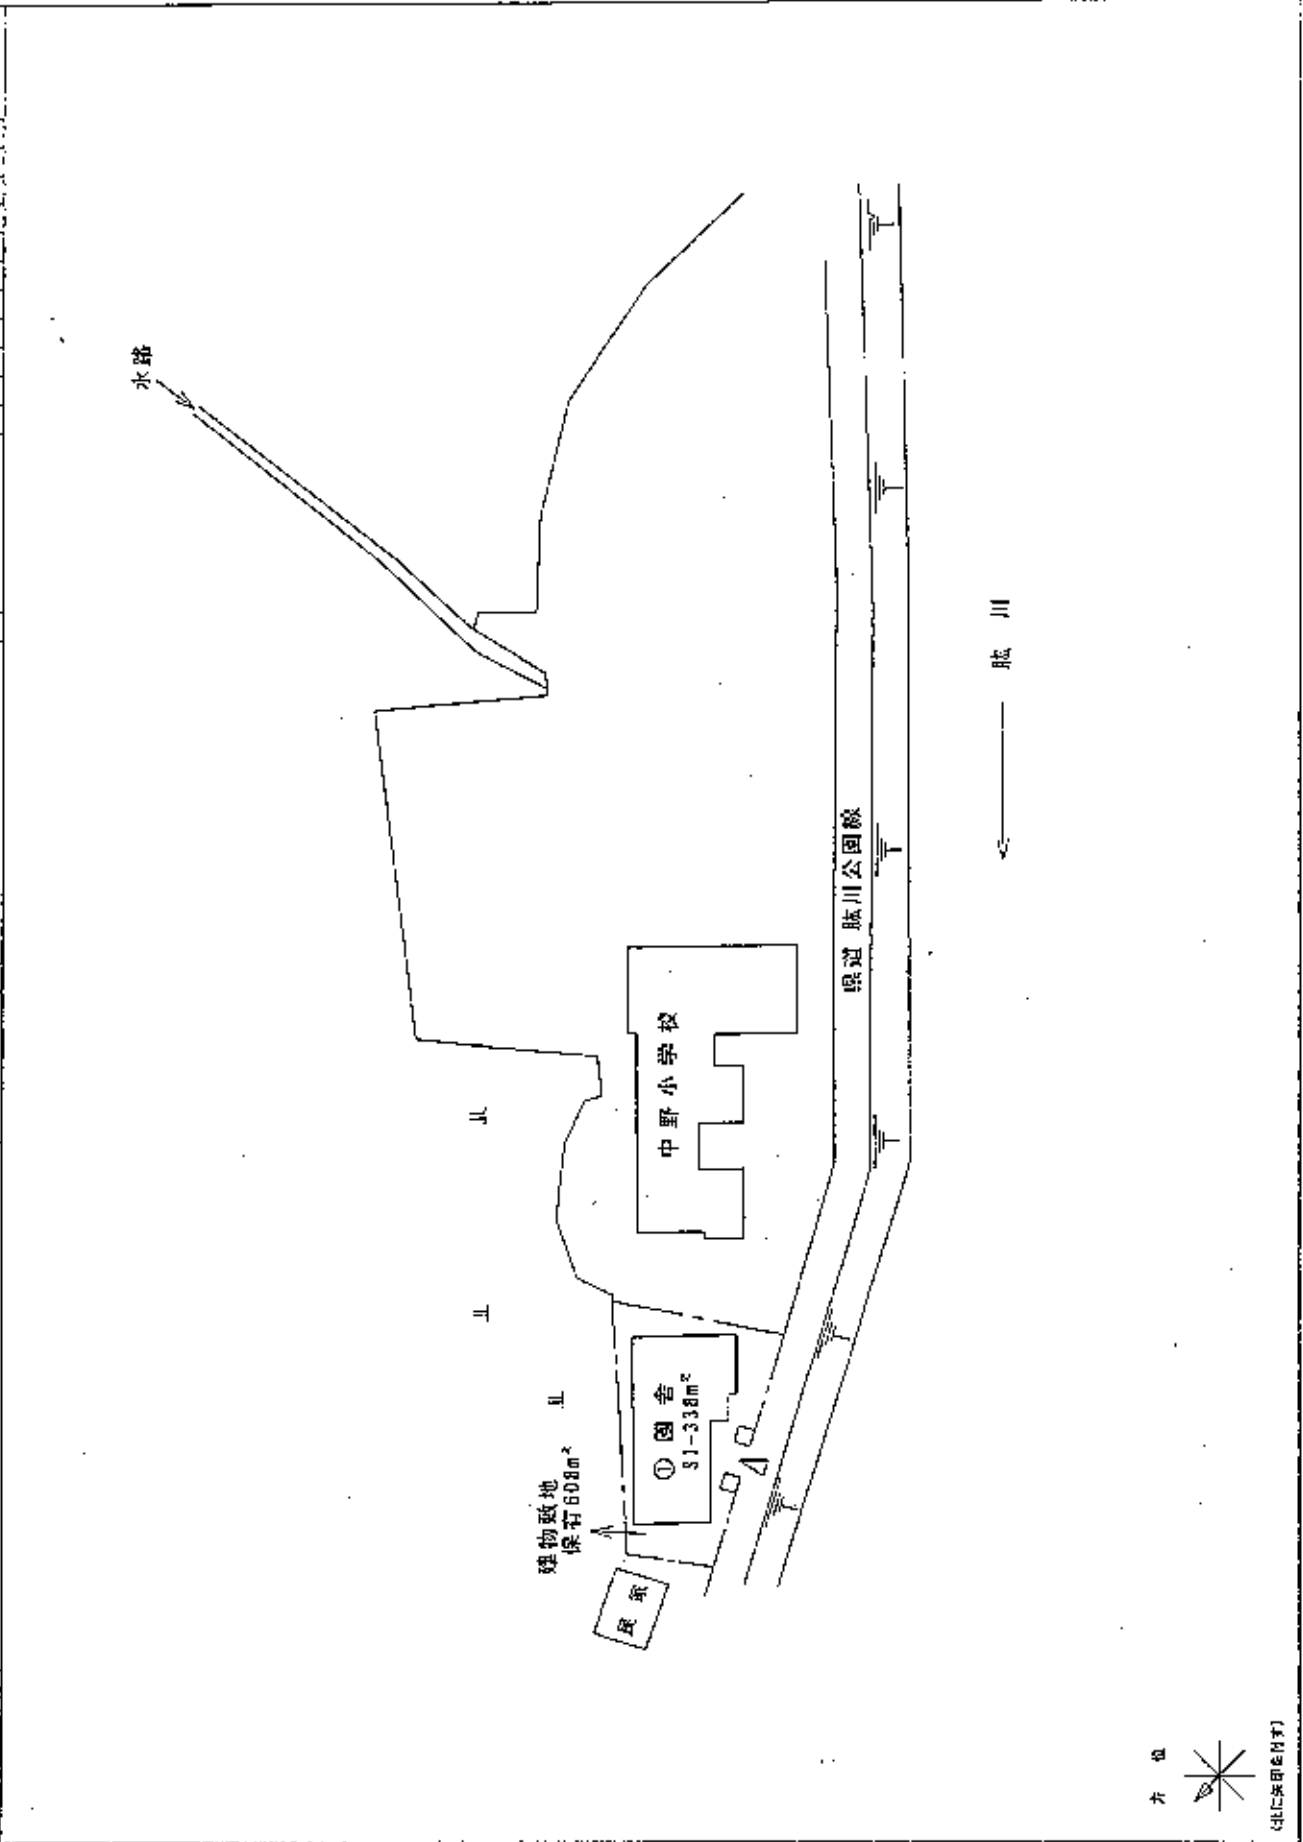

平成22年度

施設の配置図

縮尺 1:200

学校名

中野幼稚園





面積 3.8

坪数 207.6746

(学年)

375

①

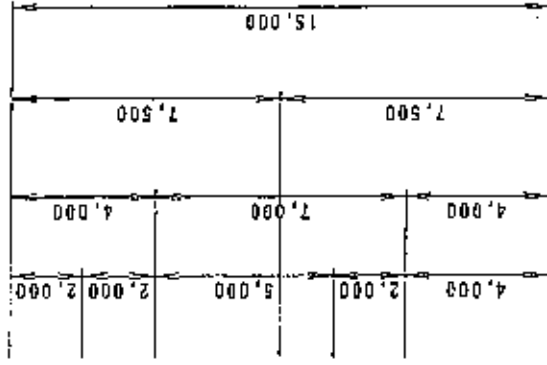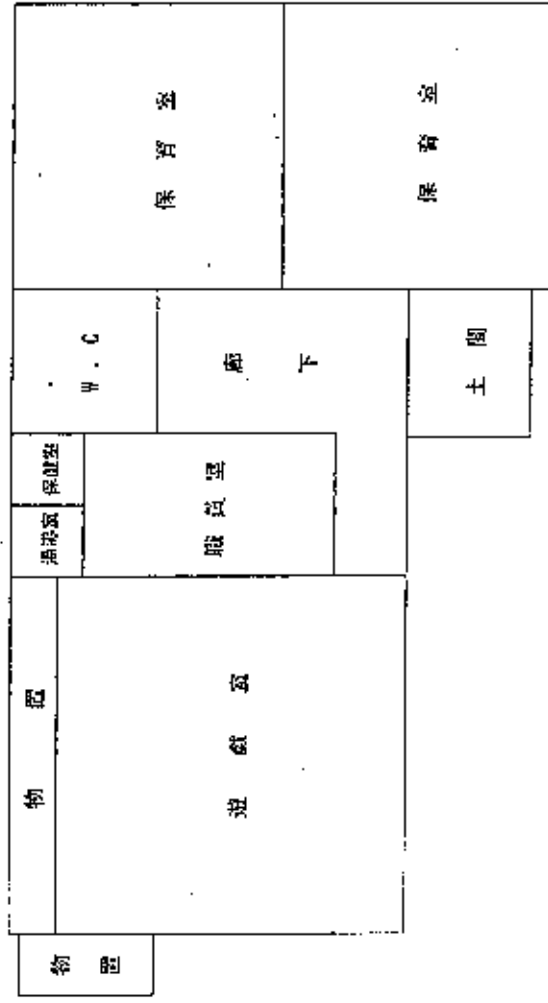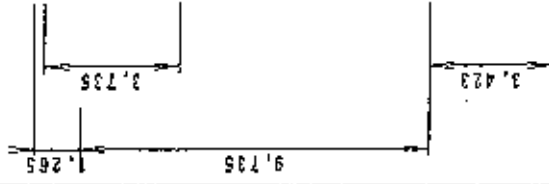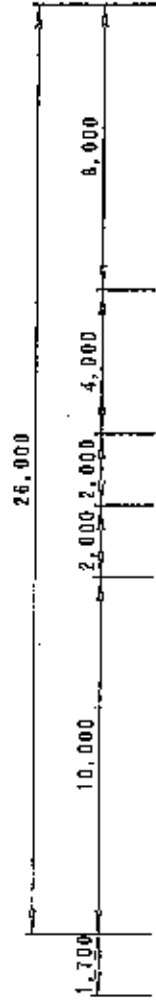

平成22年度

施設の配置図	校名	正山幼稚園	所在地	382076747	1921	記号	346
縮尺	50:500	10m	0m				



凡例

建物

- ① 未とりこわし建物
- ② 木造建物
- ③ 耐火建物
- ④ 一時使用建物

建物以外の工作物

- ① 内仕置場
- ② 管
- ③ 穴留掛けの基礎
- ④ 溝
- ⑤ 橋

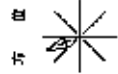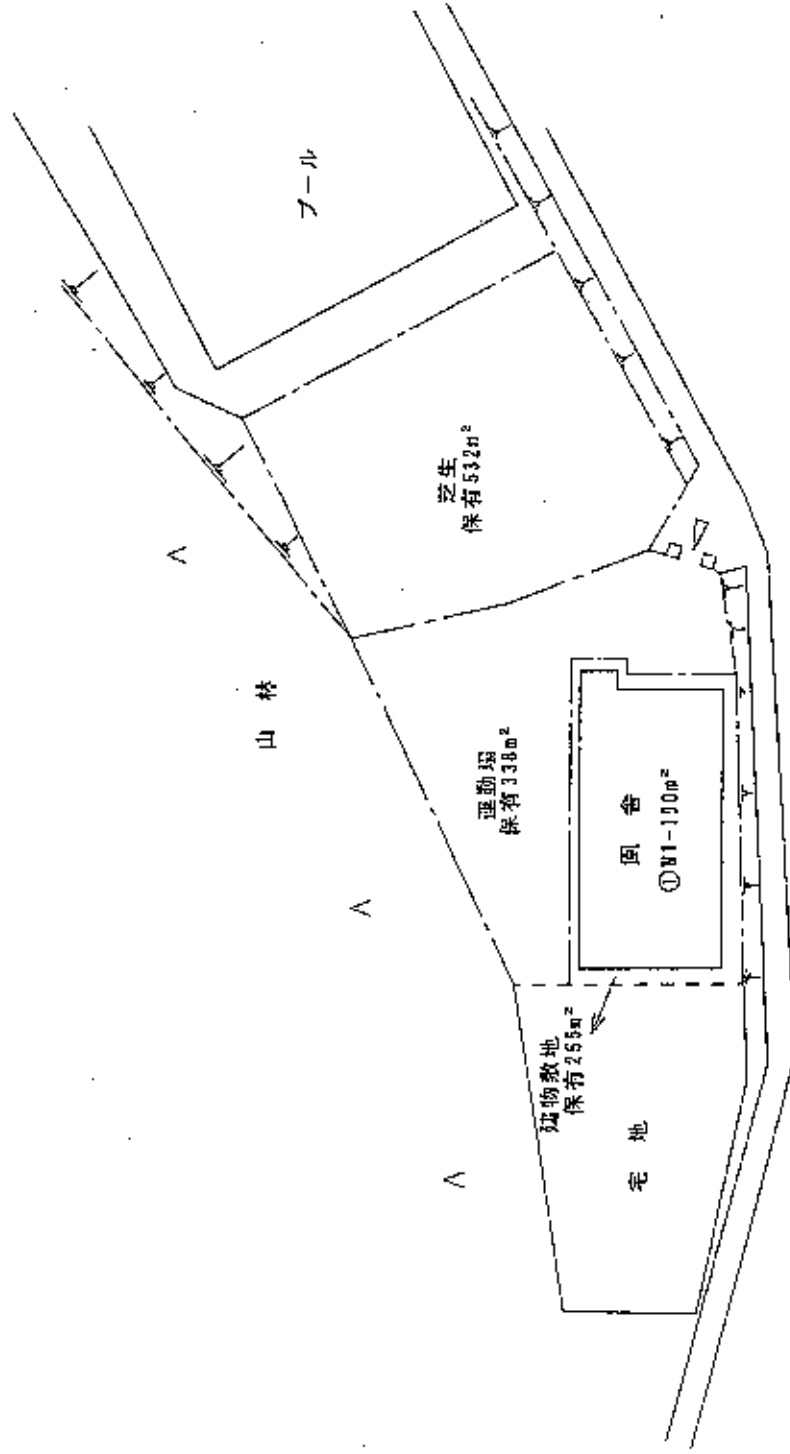

(北に矢印を付す)

平成22年度

施設の配置図 R

S=1:100

校名

正山幼稚園

園舎番号



38

階層

1F



346

①

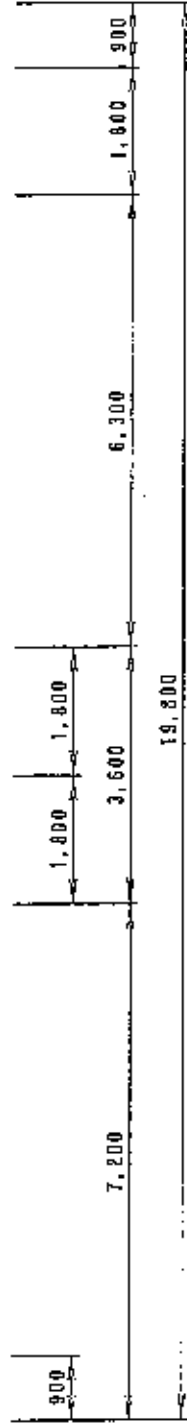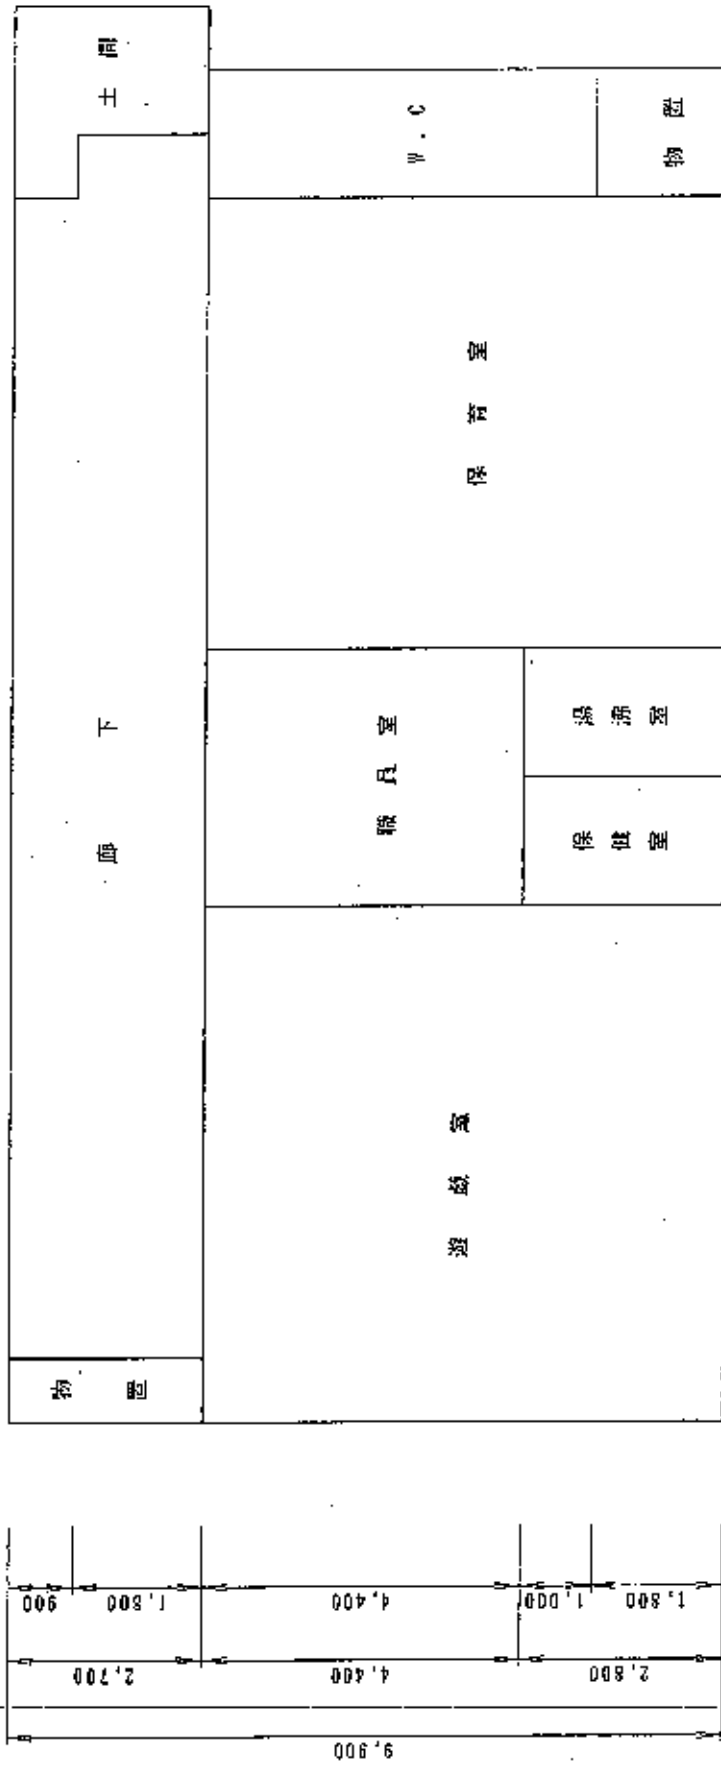

施設の配置図	縦 尺	横 尺	5m:1:500	20m	校名	大谷幼稚園	面積(m ²)	38	面積(m ²)	207	1年 181	2年 181	3年 181	4年 181	5年 181	6年 181	児童数	347
--------	-----	-----	----------	-----	----	-------	---------------------	----	---------------------	-----	--------	--------	--------	--------	--------	--------	-----	-----


凡例	
建物	
①	未定
②	在籍
③	学用
④	一時使用
建物以外の工作物	
⑤	土
⑥	山
⑦	水路
⑧	山
⑨	山
⑩	山
⑪	山
⑫	山
⑬	山
⑭	山
⑮	山
⑯	山
⑰	山
⑱	山
⑲	山
⑳	山
㉑	山
㉒	山
㉓	山
㉔	山
㉕	山
㉖	山
㉗	山
㉘	山
㉙	山
㉚	山
㉛	山
㉜	山
㉝	山
㉞	山
㉟	山
㊱	山
㊲	山
㊳	山
㊴	山
㊵	山
㊶	山
㊷	山
㊸	山
㊹	山
㊺	山
㊻	山
㊼	山
㊽	山
㊾	山
㊿	山

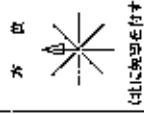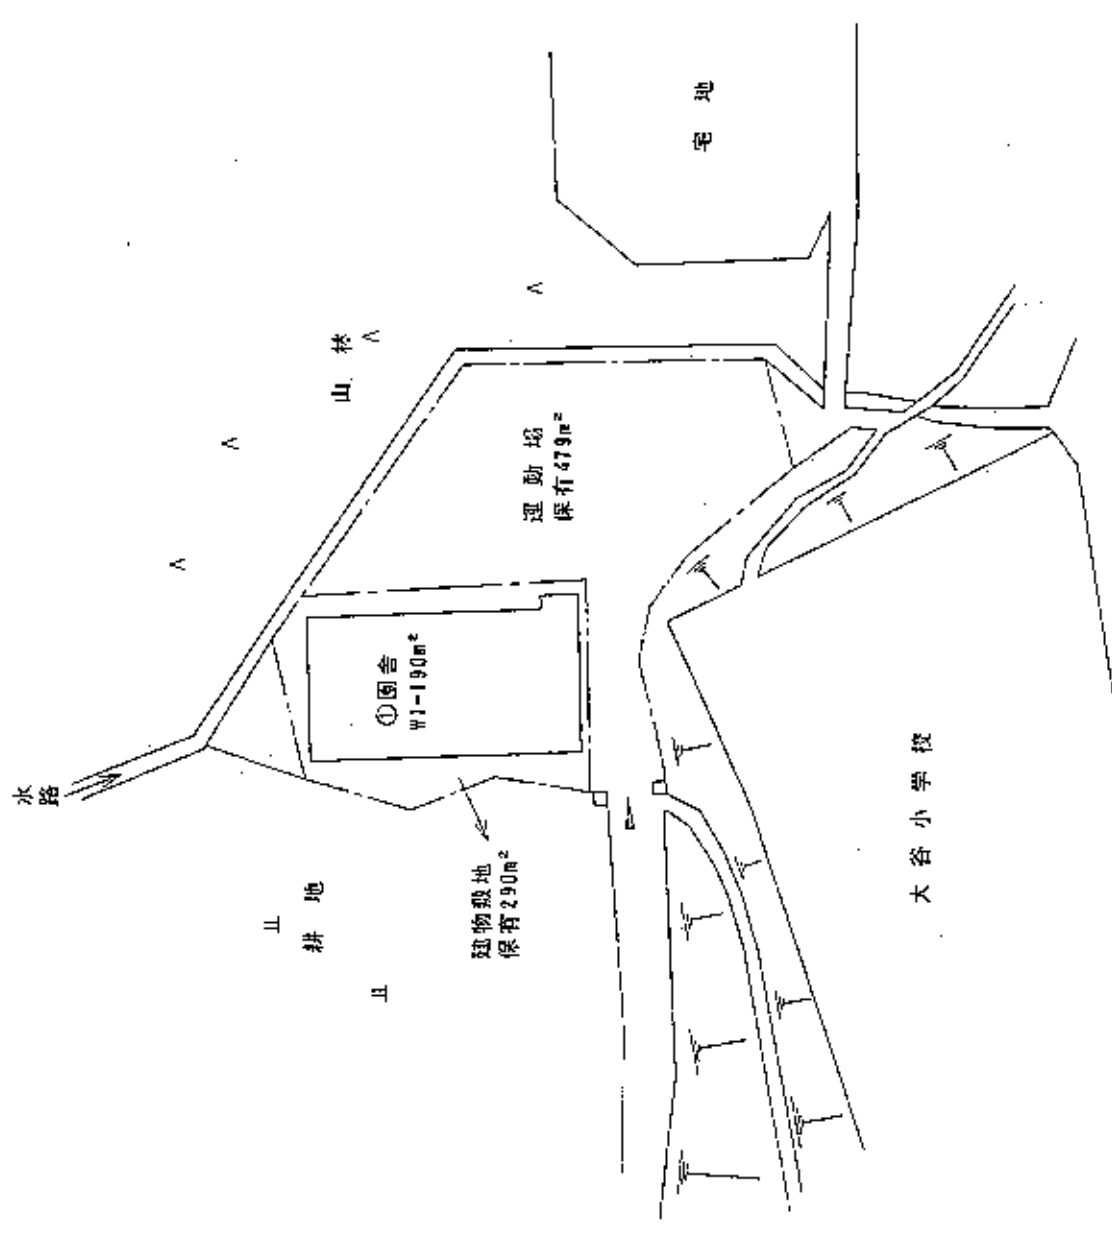

平成20年度

施設の配置図	種尺	S=1:100	学校名称	大谷幼稚園	児童数	38	1号棟	7	2号棟	4	3号棟	8	327
--------	----	---------	------	-------	-----	----	-----	---	-----	---	-----	---	-----

①

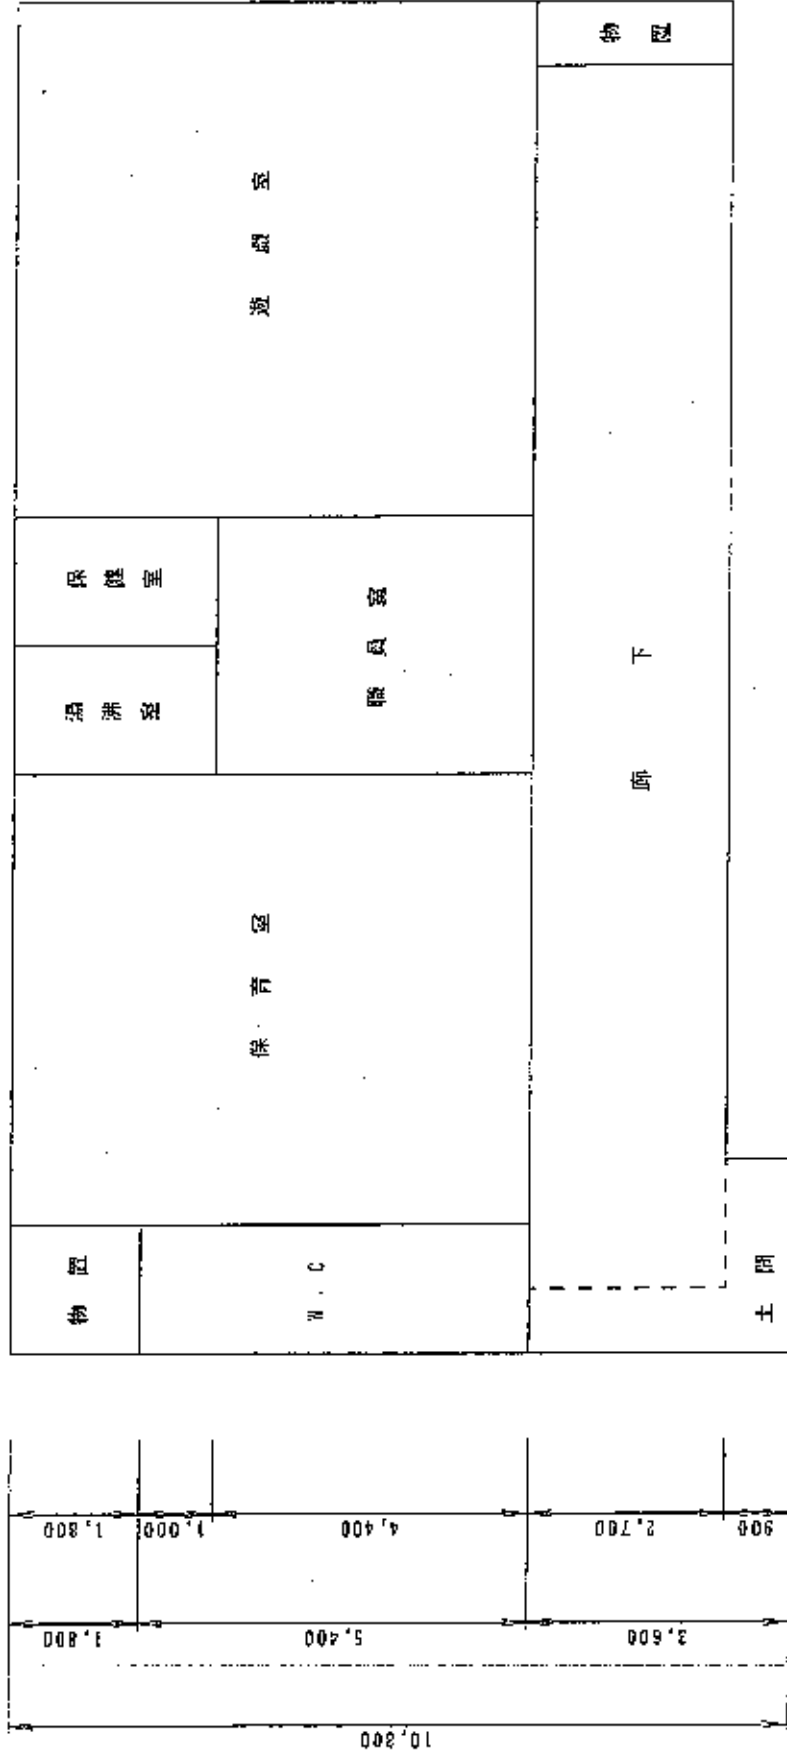

平成28年度

施設の配置図

概尺

3=1:1000

40m

予子林幼稚園

園舎面積

38

207

674

5

344



凡例

建物

- ① 水とりにわし建物
- ② 倉庫
- ③ 児童館
- ④ 一時使用建物

建物以外の工作物

- ① 石垣
- ② 塀
- ③ 校舎敷地の区画下
- ④ 溝
- ⑤ 旧堤防

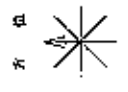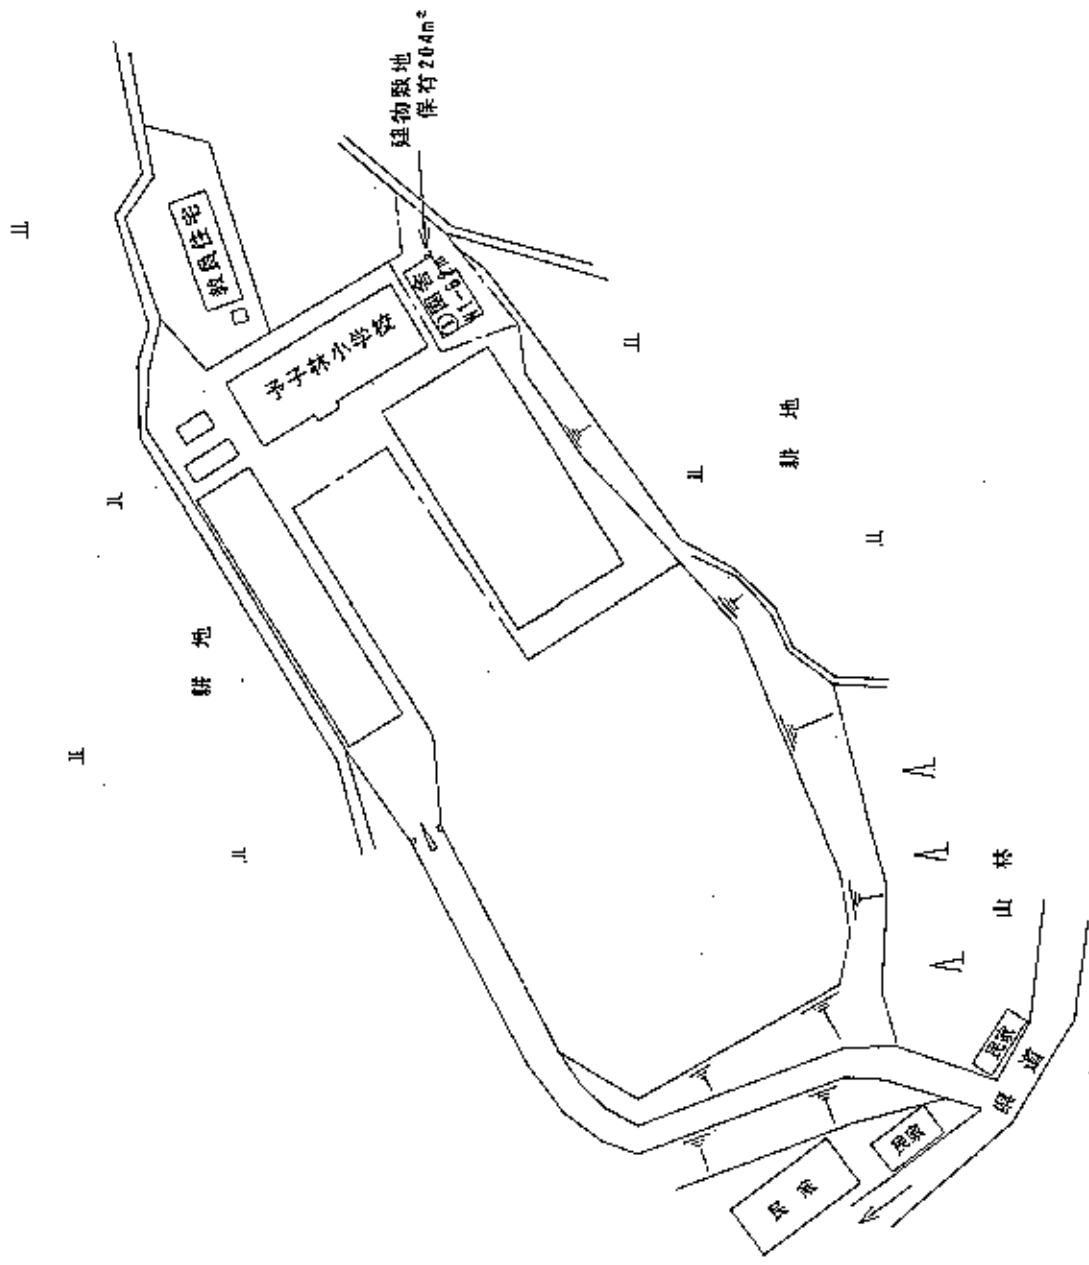

(北に矢印を付す)

平成22年度

施設の配置図

縮尺 1:100

学校名称

予子林幼稚園

所在地
382076745

図面番号

344

①

