


平成25年度

施設の配置図	縮尺	S=1:500 10m	学校名	正山小学校	図面番号	(部室番号)	(坪数)	(平米)	階層番号	352
						88	207	036	0	


⑬-1
⑬-2

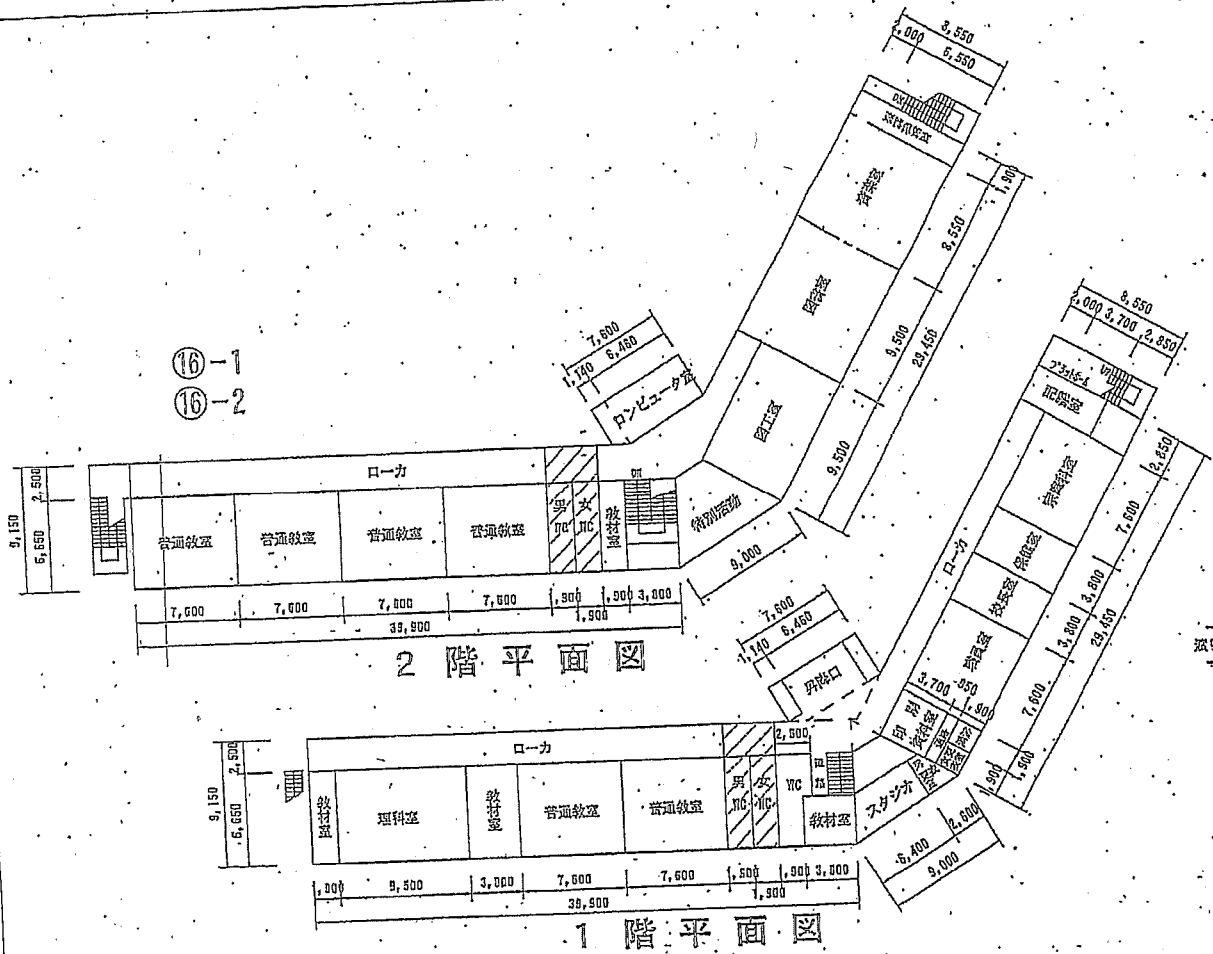


2階平面図

1階平面図

⑭ 屋内運動場

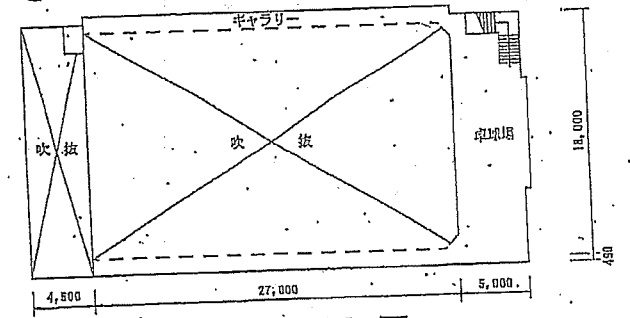


2階平面図

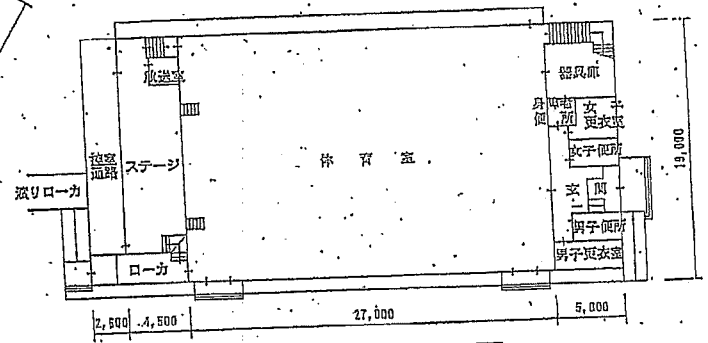


1階平面図


⑮

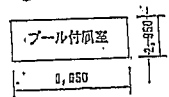

⑯ 教員住宅

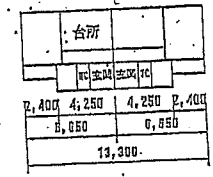

⑰

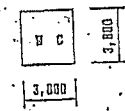

⑱

