


(平成23年度)

平面图

滋生小学校

3.0 20.7 0.5 2.0


366

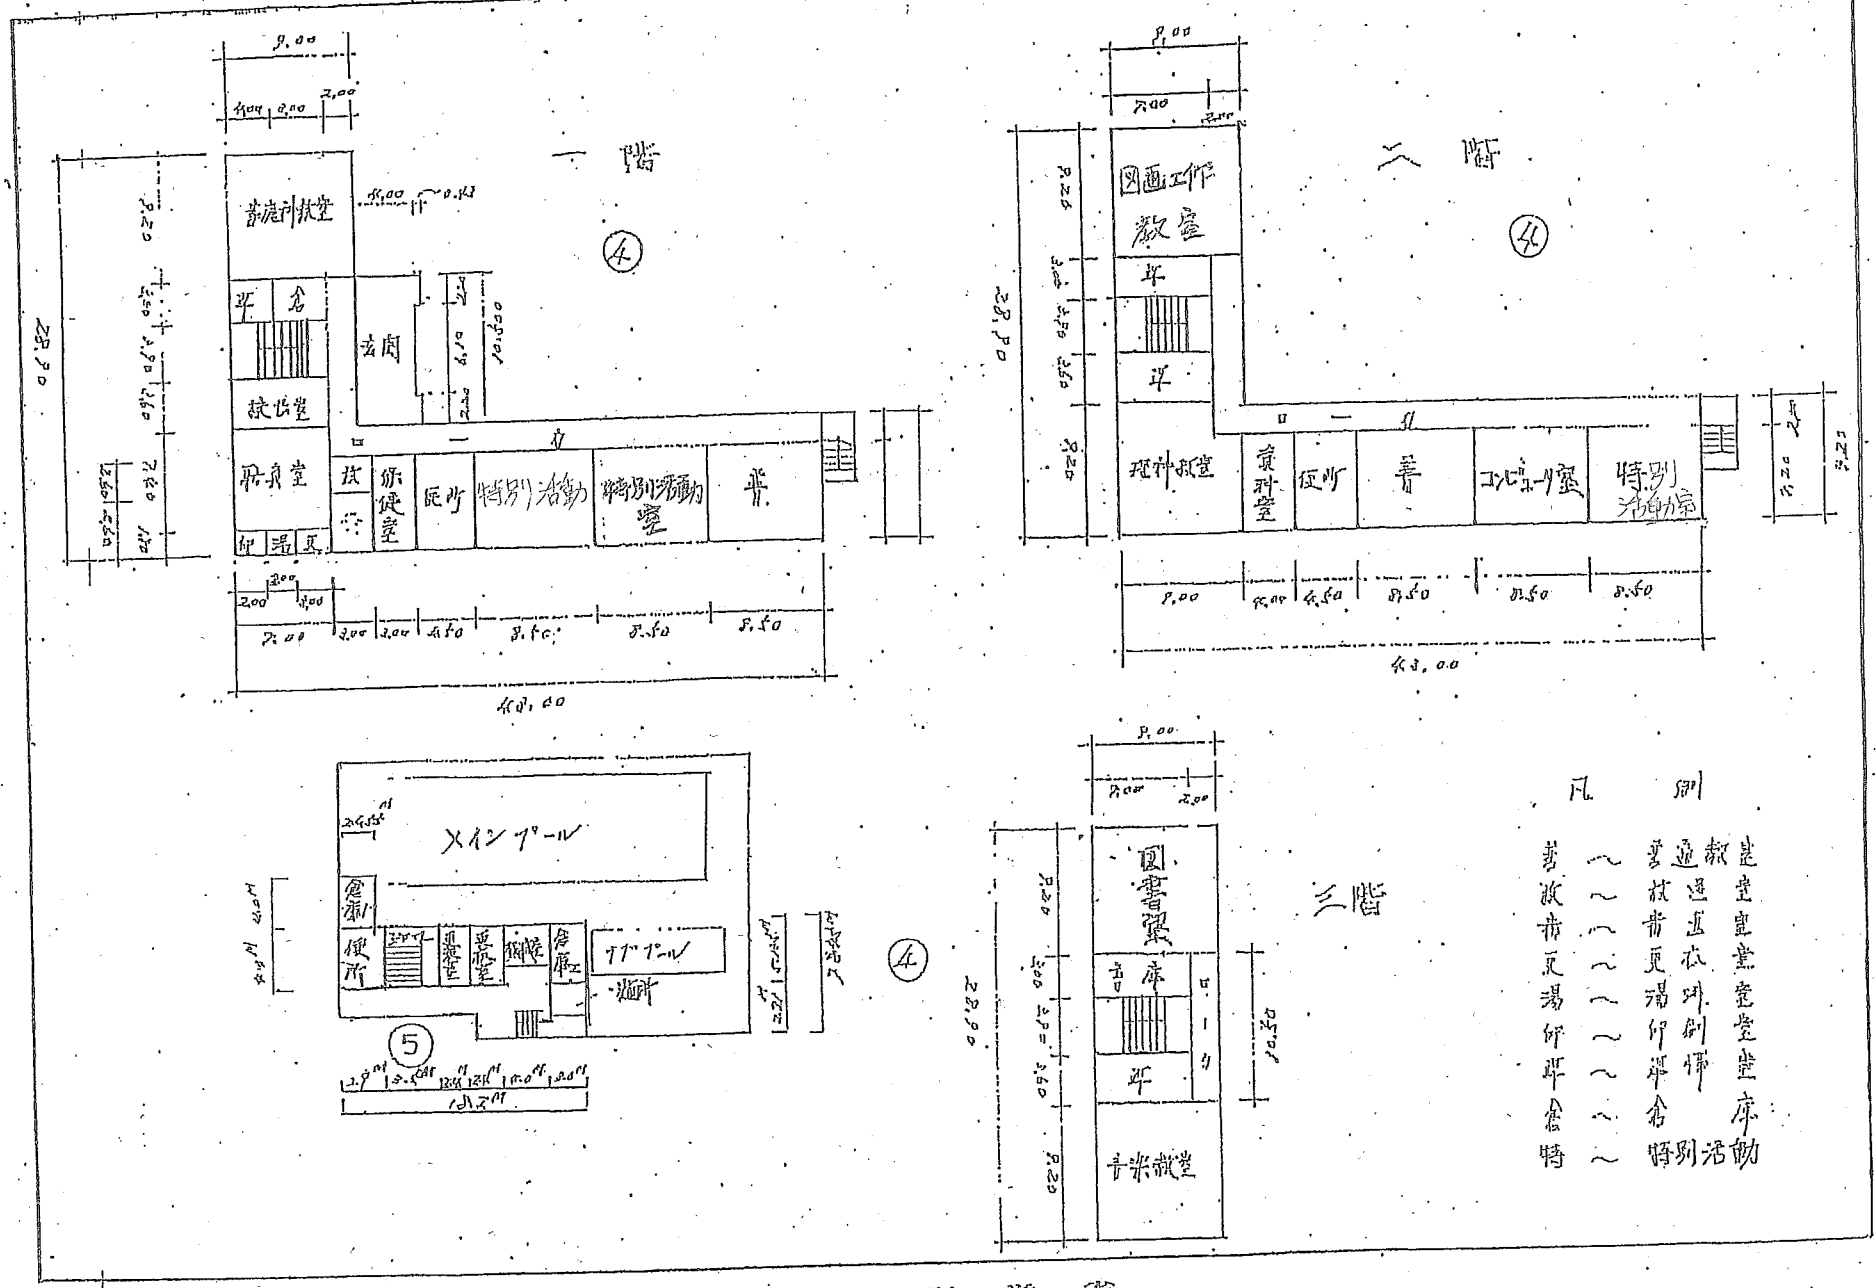

- 凡例
- 教卓
 - 普通科教室
 - 資料室
 - 仮庁舎
 - 特別活動室
 - 特別活動室
(平成28年度)

平面図	縮尺	5/8	学校名	種生小 中校	面積	318	210	70	34	0	366
-----	----	-----	-----	--------	----	-----	-----	----	----	---	-----

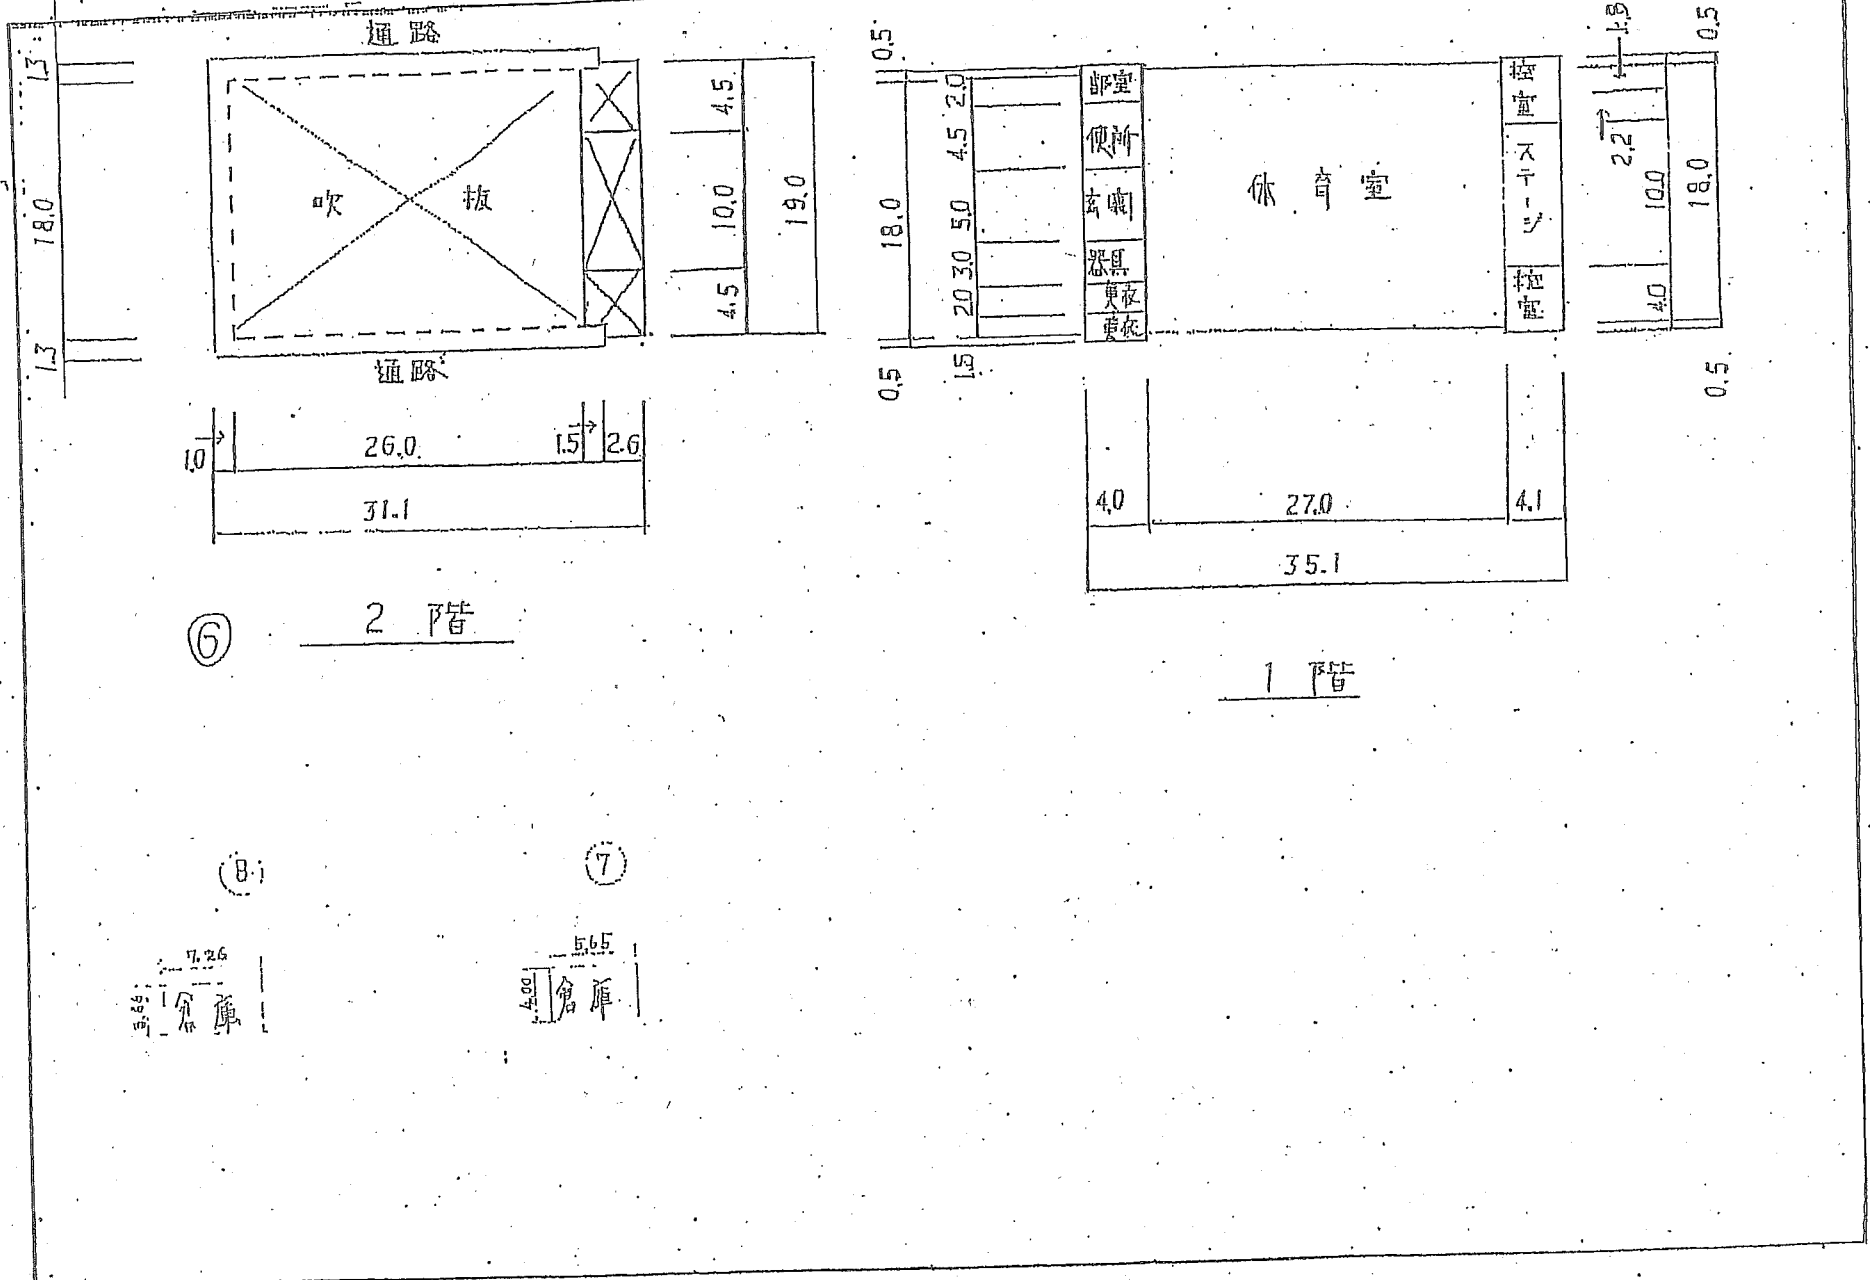

⑥ 2階

1階

7.26
倉庫

5.55
倉庫