

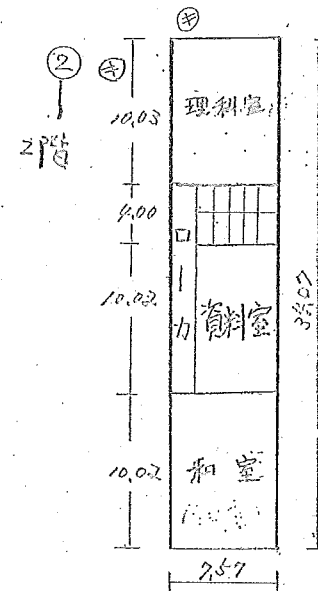


平面図	縮尺	0 5 10 15 20 m	学校名	田 処 小学校	調査番号	(都道府県)	(市町村)	(学 校)	整理番号
					382070145				

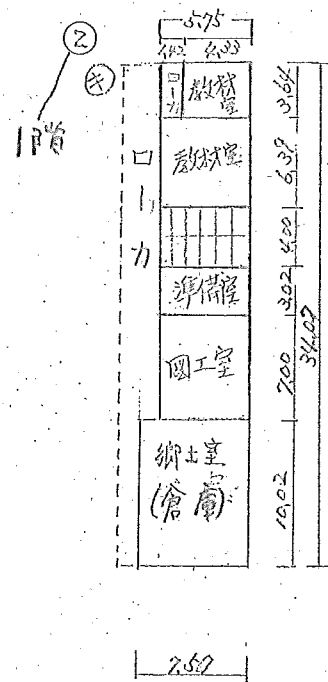

⑨-1階

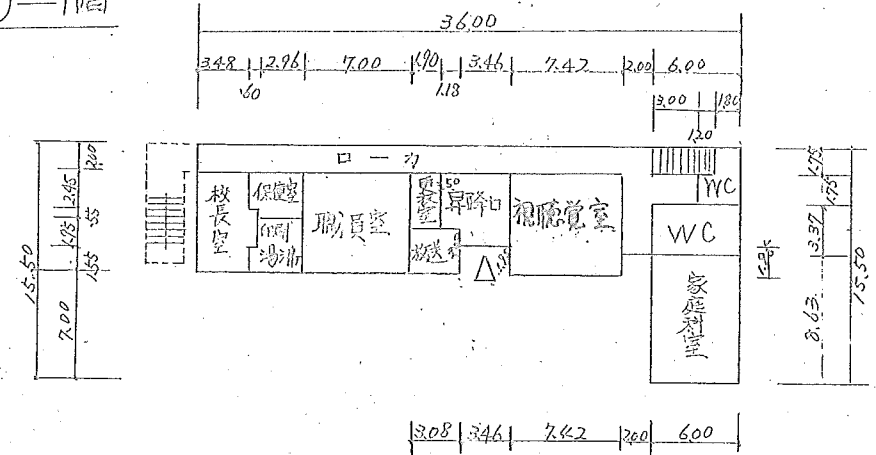

⑨-2階

