

(平成23年度)

平面図


縮尺 1/500

楽々学校


38 2017 03 35

362

⑦

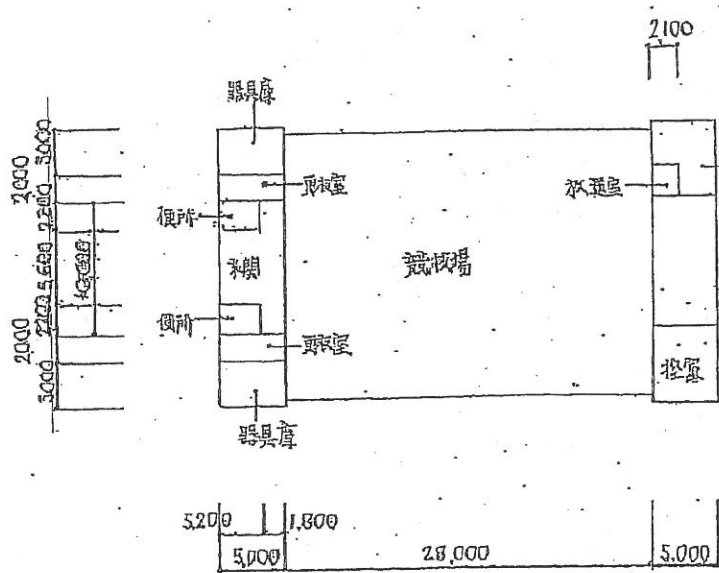

1階平面図 1/500

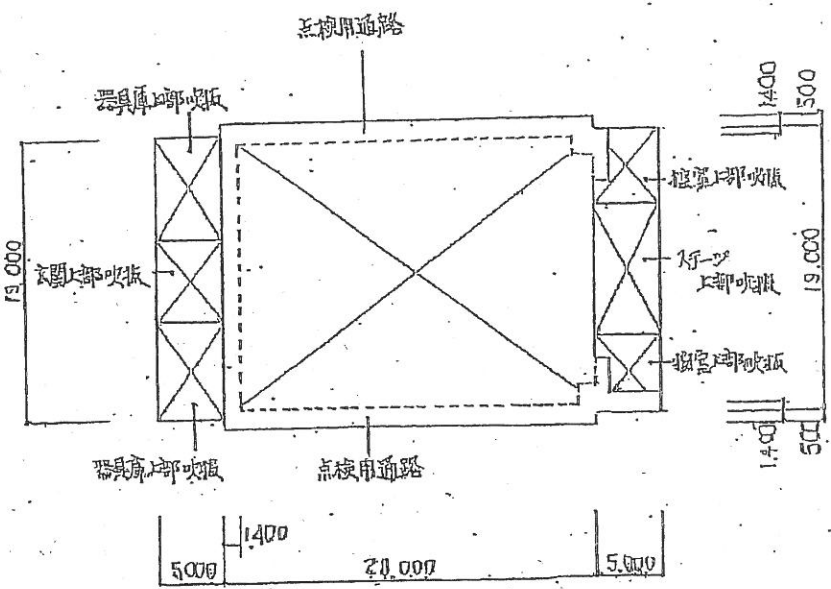

2階平面図 1/500

床面積計算 $28.0 \times 19.0 + 5.0 \times 20.0 \times 2 = 732.00$