



(平成27年度)


平面図	縮尺	S=1/500			学校名	大和小学校	調査番号	(都道府県)	(市町村)	(学校)	整理番号	329
		0m	10m	20m				38	207	0337		

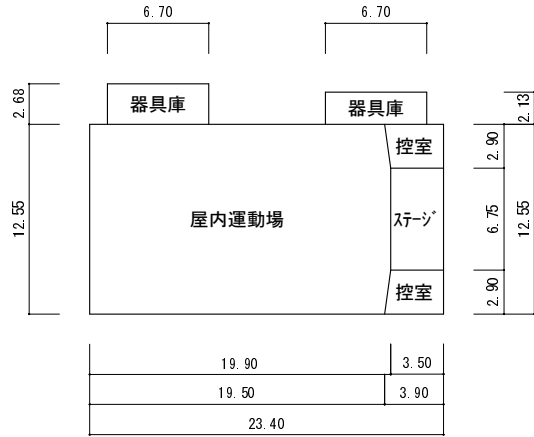


⑥屋内運動場

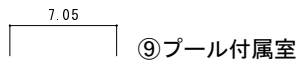


⑨プール付属室

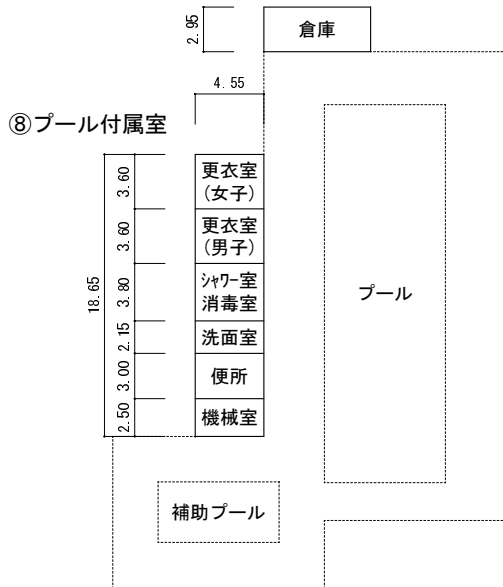


⑧プール付属室

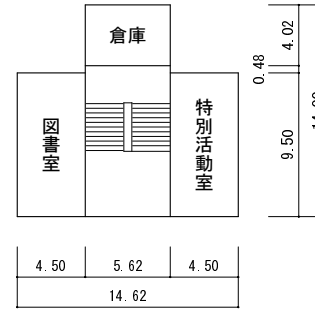

⑦校舎棟 3階

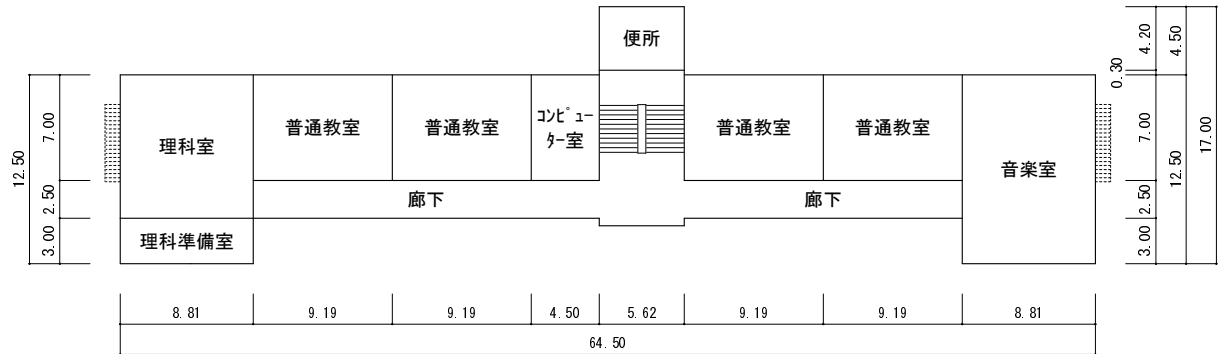

⑦校舎棟 2階

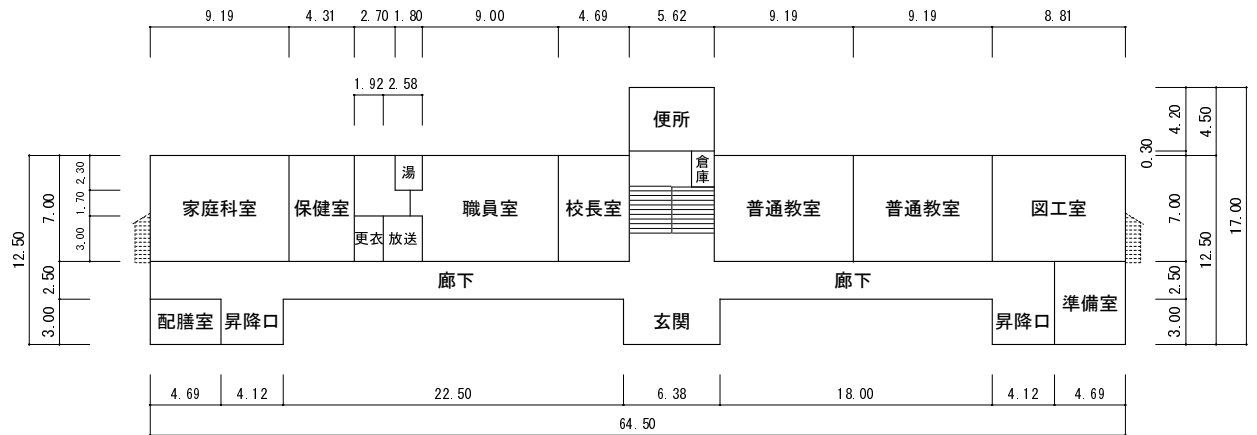

⑦校舎棟 1階