
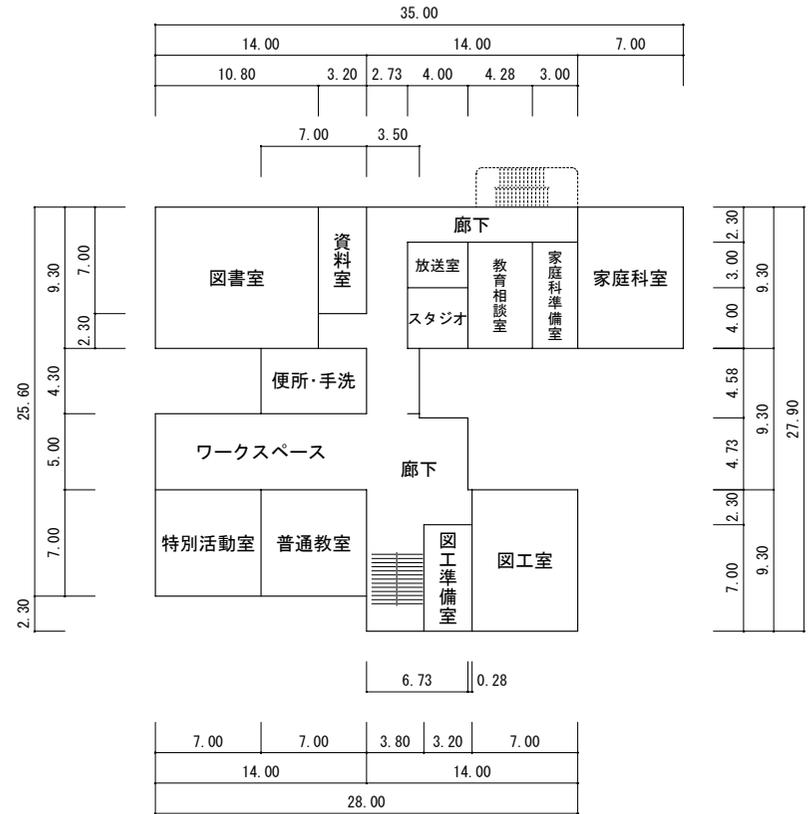


(平成29年度)

平面図	縮尺	S=1/500 0m 10m 20m	学校名	白滝小学校	調査番号	(都道府県)	(市町村)	(学校)	整理番号
						38	207	0334	
326									

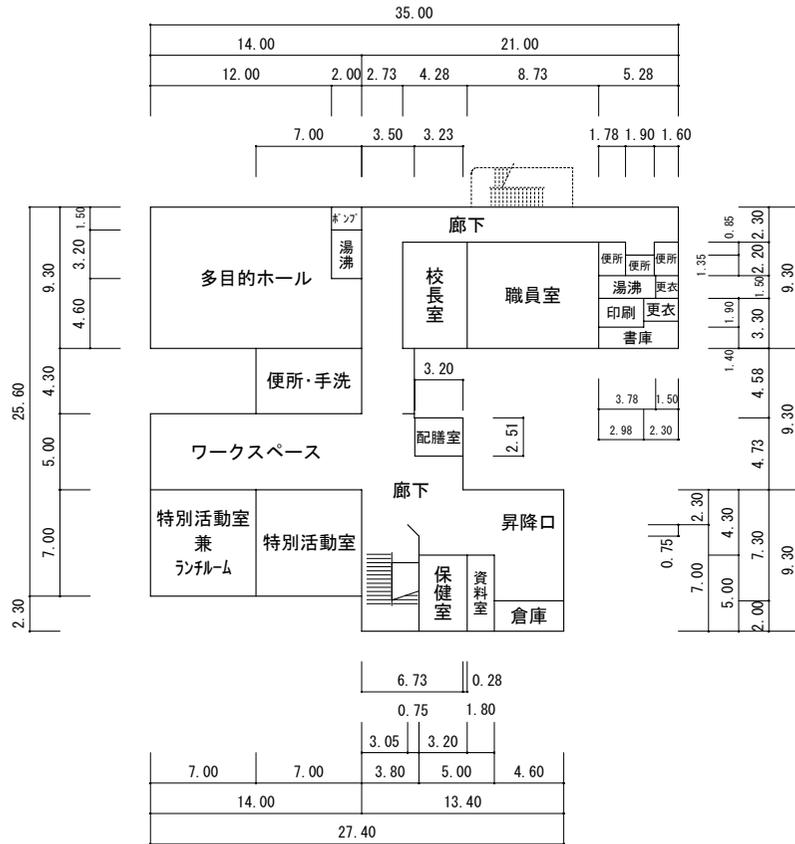

(平成29年度)

平面図	縮尺	S=1/500 0m 10m 20m	学校名	白滝小学校	調査番号	(都道府県)	(市町村)	(学校)	整理番号
						38	2070	334	
326									

