

凡例

- 道路(都市施設)
- 地区計画
- 臨港地区
- 土地区画整理事業
- 公園
- 緑地
- その他の処理施設
- 都市施設(火葬場)
- 汚物処理場
- 特別用途地区


用途地域

用途地域の種類

- 第1種低層住居専用地域
- 第2種中高層住居専用地域
- 第1種住居地域
- 準住居地域
- 近隣商業地域
- 商業地域
- 準工業地域
- 工業地域
- 用途地域の指定をしない区域
- 都市計画区域
- 都市計画図 43図郭



1:2,500

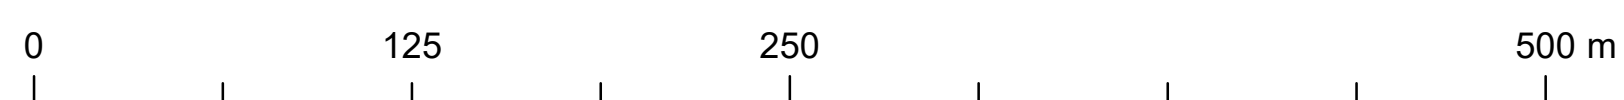

04HB663