

	04IB 073	04IB 074
	04IB 171	04IB 172
04IB 164	04IB 173	04IB 174
04IB 262	04IB 271	04IB 272




凡例

- 道路(都市施設)
- 地区計画
- 臨港地区
- 土地区画整理事業
- 公園
- 緑地
- その他の処理施設
- 都市施設(火葬場)
- 汚物処理場
- 特別用途地区

用途地域

- 用途地域の種類
- 第1種低層住居専用地域
  - 第2種中高層住居専用地域
  - 第1種住居地域
  - 準住居地域
  - 近隣商業地域
  - 商業地域
  - 準工業地域
  - 工業地域
  - 用途地域の指定をしない区域
  - 都市計画区域
  - 都市計画図 43図郭

1:2,500

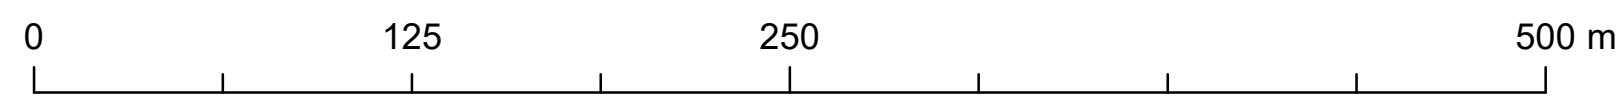

04IB164