


美濃市計画 大和(郷)地区地区計画
 地区整備計画図
 S=1:1,000

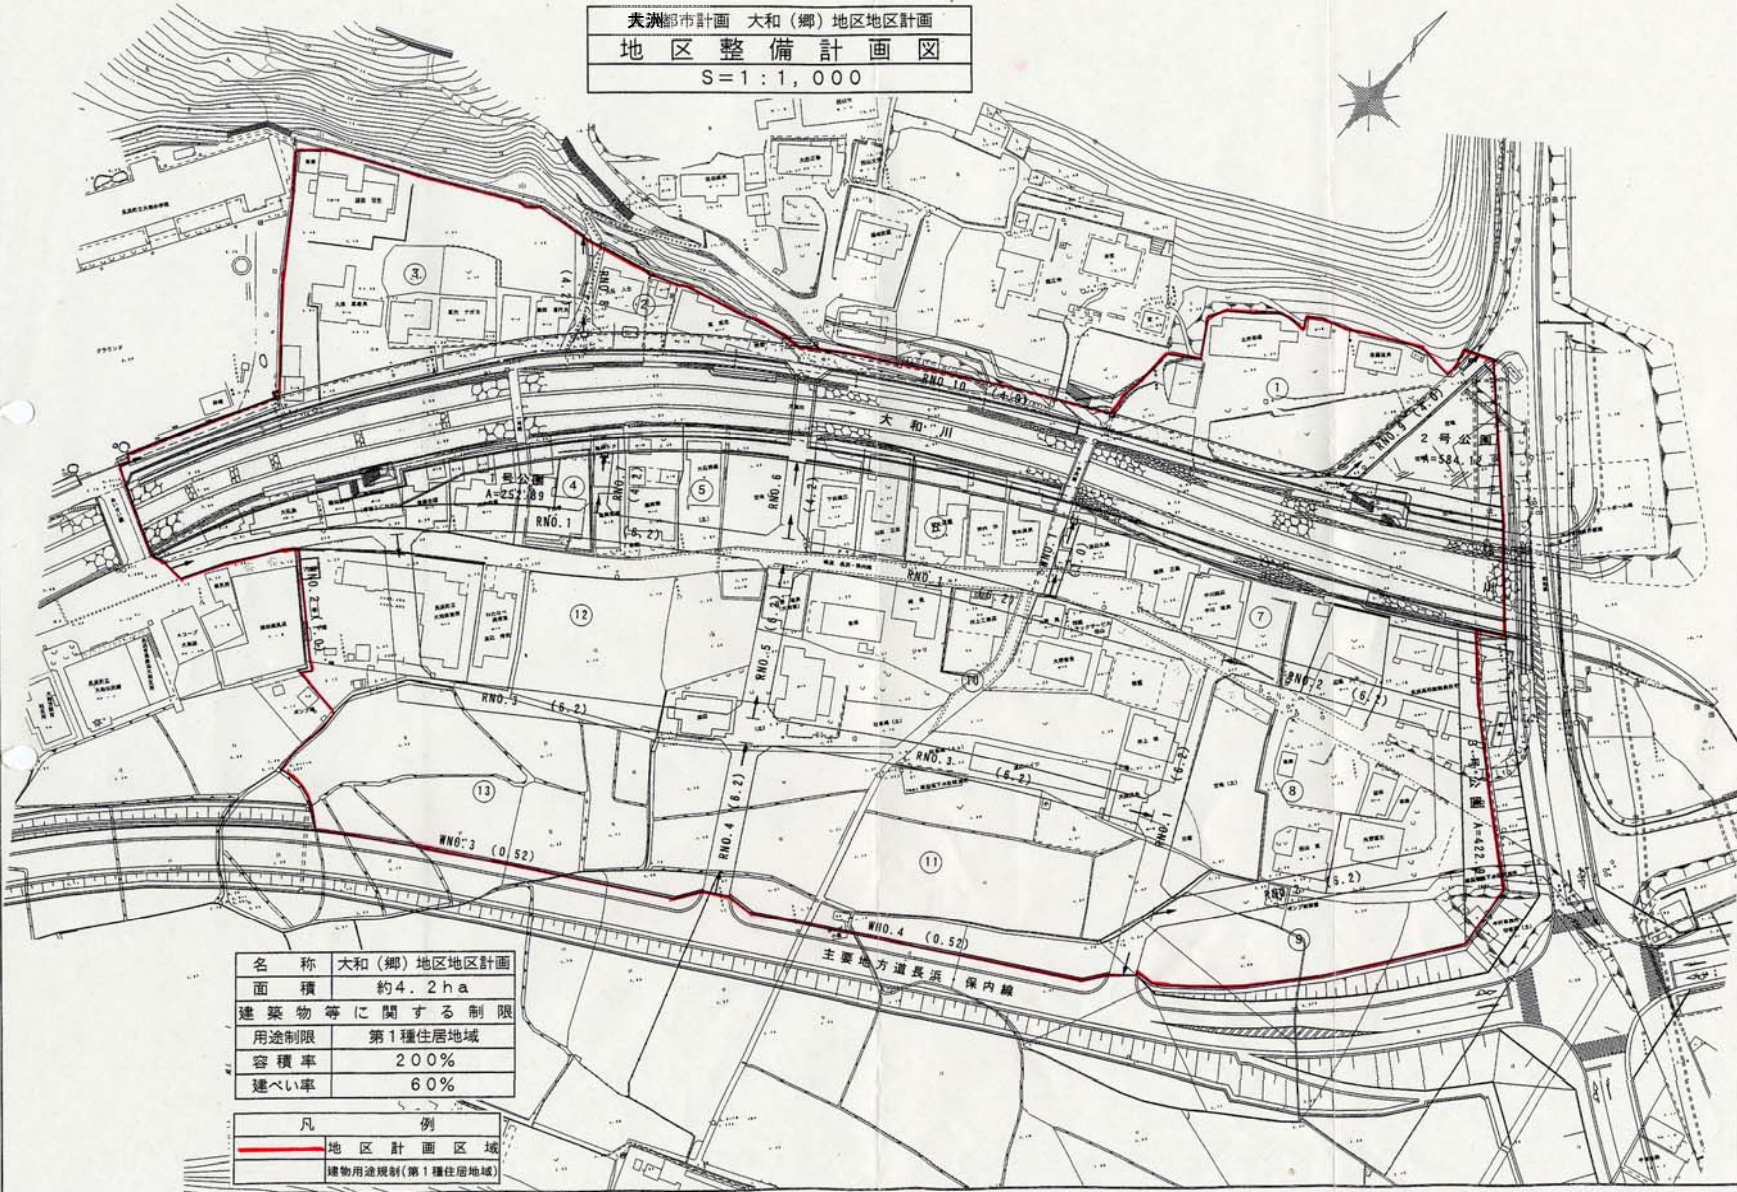

名称	大和(郷)地区地区計画
面積	約4.2ha
建築物等に関する制限	
用途制限	第1種住居地域
容積率	200%
建ぺい率	60%

凡	例
	地区計画区域
	建物用途規制(第1種住居地域)