


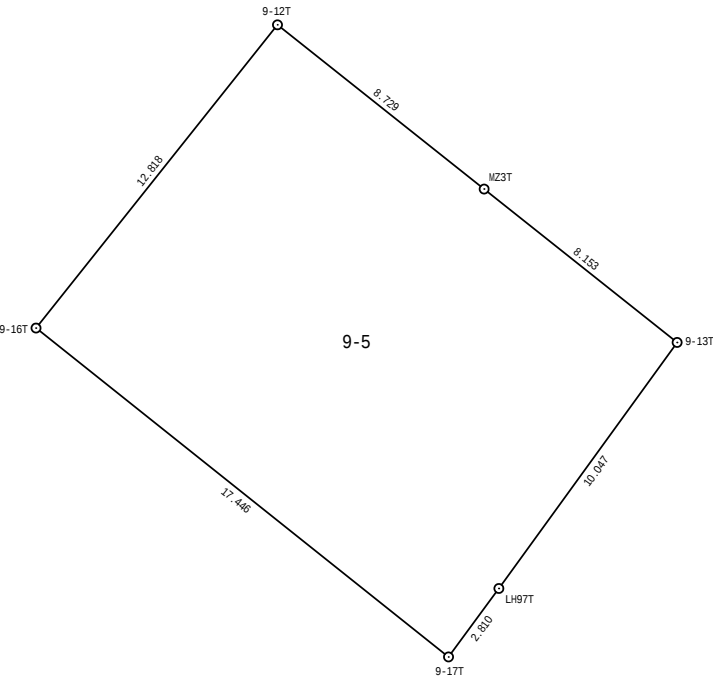

縮尺 1/250



求積表

地 番	9-5		
測 点 名	X 座 標	Y 座 標	距 離
9-12T	66285.002	-93019.945	12.818
9-16T	66274.976	-93027.931	17.446
9-17T	66264.102	-93014.288	2.810
LH97T	66266.365	-93012.623	10.047
9-13T	66274.500	-93006.727	8.153
MZ3T	66279.572	-93013.110	8.729
倍 面 積		440.680425	
面 積		220.3402125	
地 積		220.34	m ²
坪 数		66.65	坪