
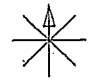


平成 2 5 年 度

施設の配置図	縮尺 0m 20m 40m	S=1:1000	学校名 予子林小学校	(町道番号)	(村町)	(学校)	設置番号 3 5 4
				3 8	2 0 7	0 3 6 4	

- 凡 例
- 建 物**
- ⊕ 未とりにわし建物
 - ⊖ 危険建物
 - ⊙ 使用建物
 - ⊖ 一時使用建物
- 建物以外の工作物**
- ⊕ 自転車置場
 - ⊙ 倉 庫
 - ⊖ 吹き抜けの渡廊下
 - ⊕ 温 室
 - ⊖ 相 撲 場
- 方位

 (北に矢印を付す)

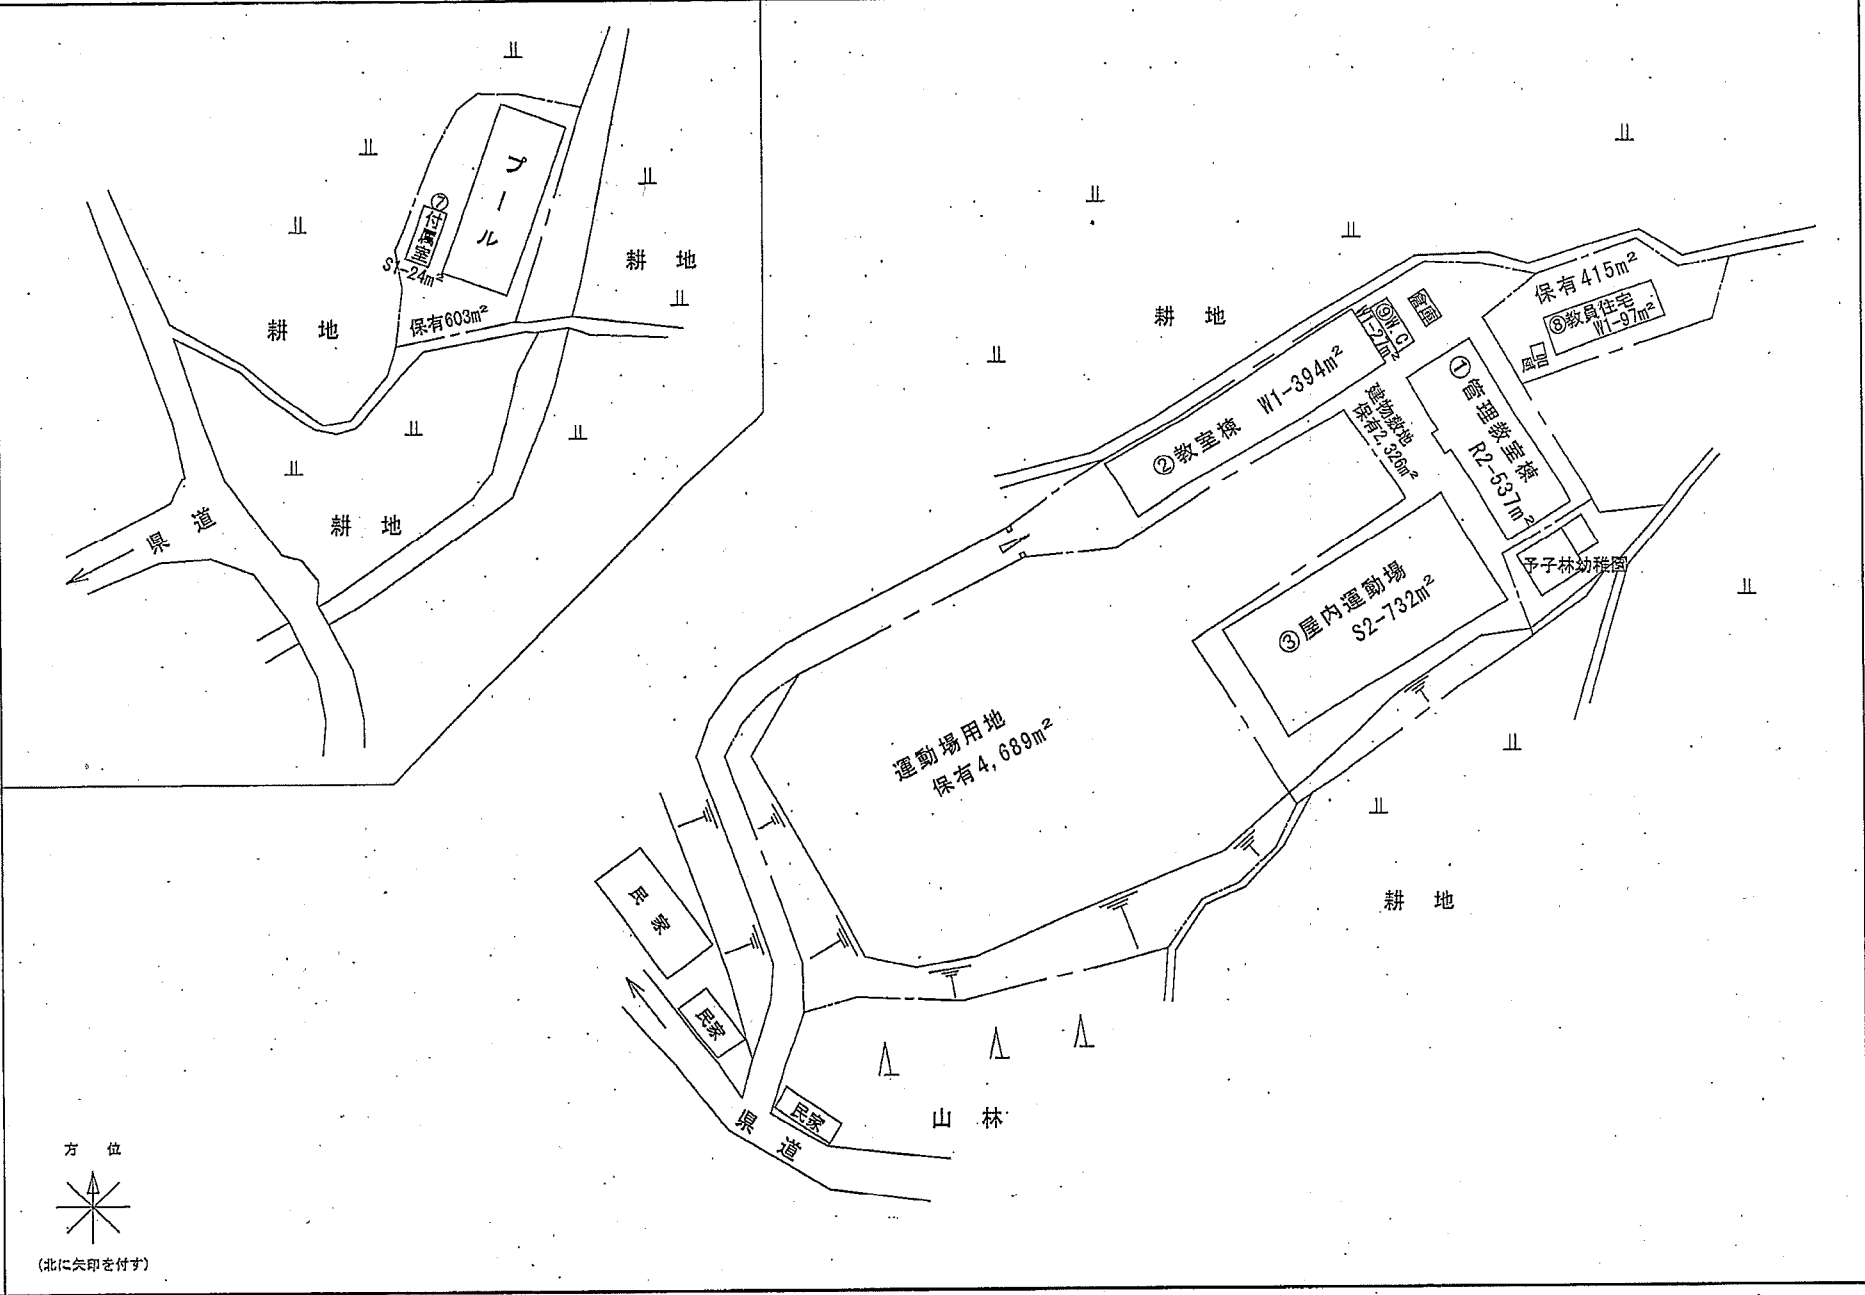

文 部 科 学 省