


平成 25 年度

|        |    |          |     |     |       |     |                 |              |      |     |
|--------|----|----------|-----|-----|-------|-----|-----------------|--------------|------|-----|
| 施設の配置図 | 縮尺 | S=1:1000 |     | 40m | 正山小学校 | 所在地 | (町) 3 8 2 0 7 0 | (丁目) 0 3 6 0 | 路線番号 | 352 |
|        |    | 20m      | 40m |     |       |     |                 |              |      |     |

- 凡 例
- 建 物
- ◎ 宗とりにおし建物
  - ⊙ 倉庫
  - ⊕ 借用地
  - ⊖ 一時使用建物
- 建物以外の工作物
- ⊕ 自転車置き場
  - ⊙ 倉庫
  - ⊕ 吹き抜けの庇廊下
  - ⊕ 庭
  - ⊕ 掘
  - ⊕ 埋
- 方位
- (北に矢印を付す)

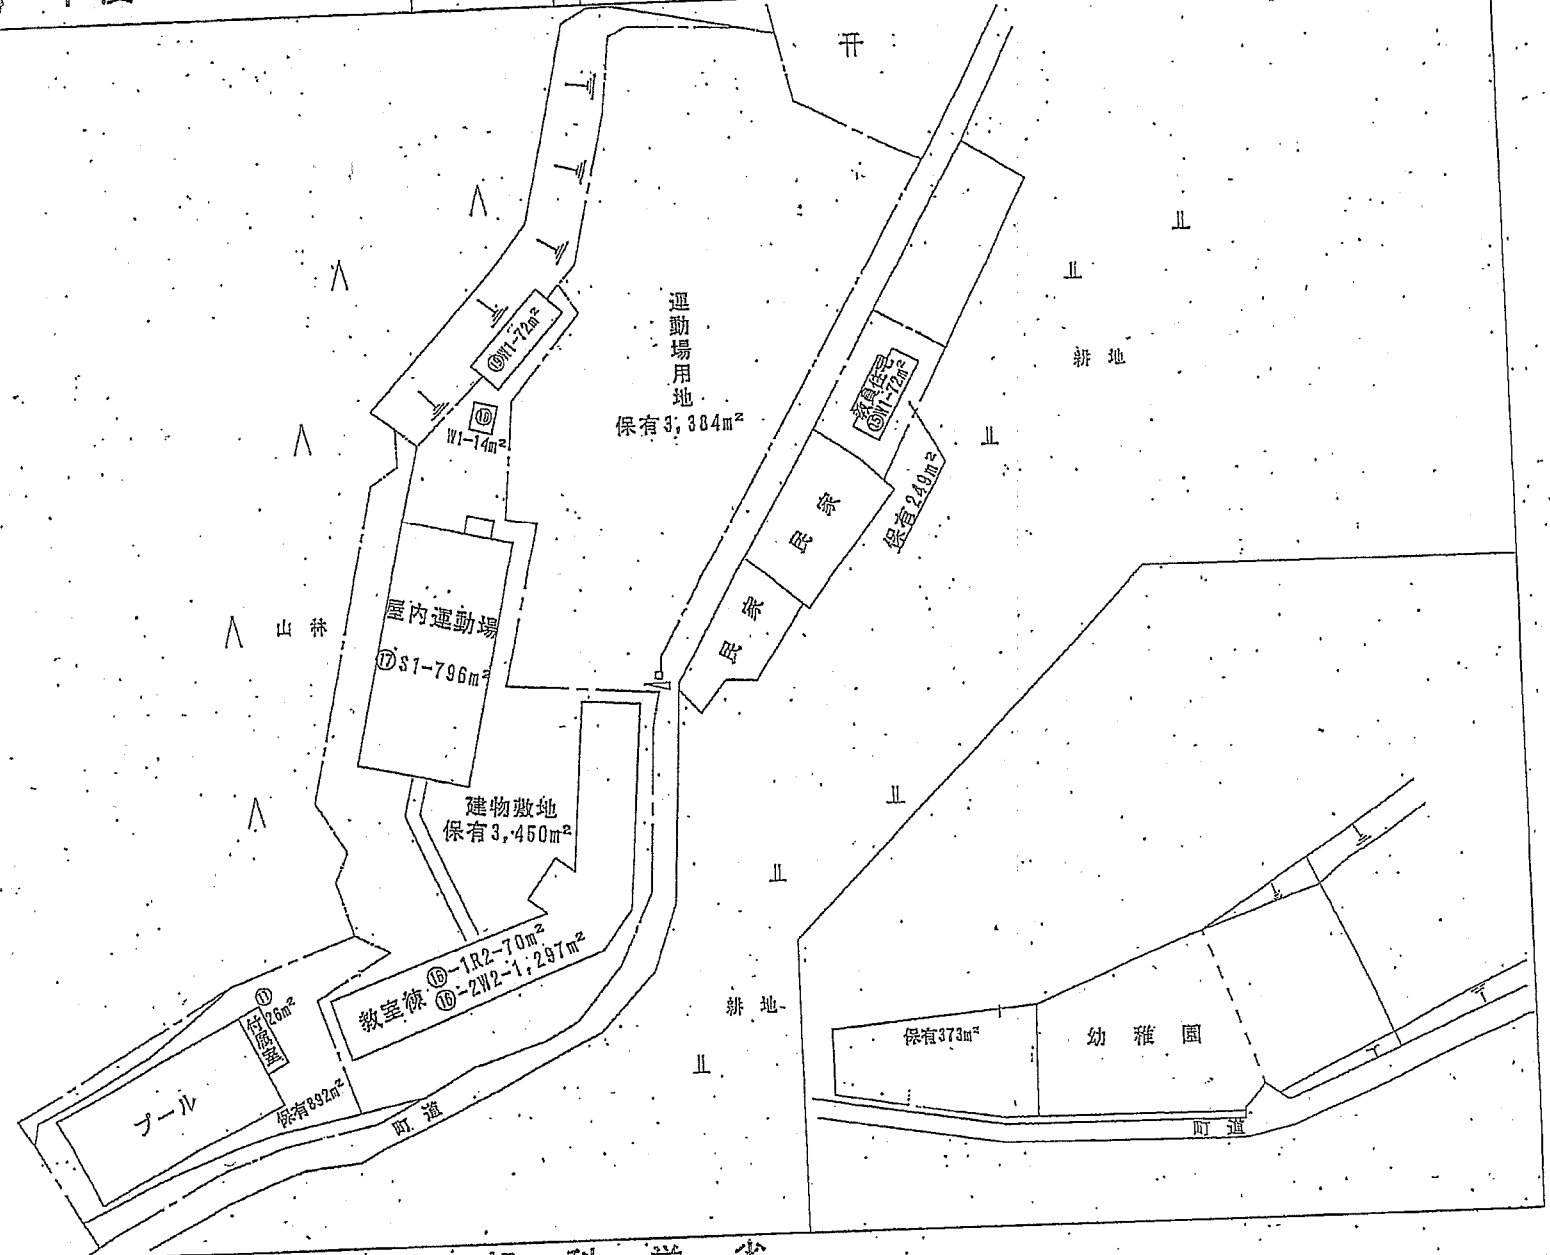

文 部 科 学 省