


地番 甲1766-1, 甲1766-5
 土地の所在 大洲市田口字カラマツ

地積測量図

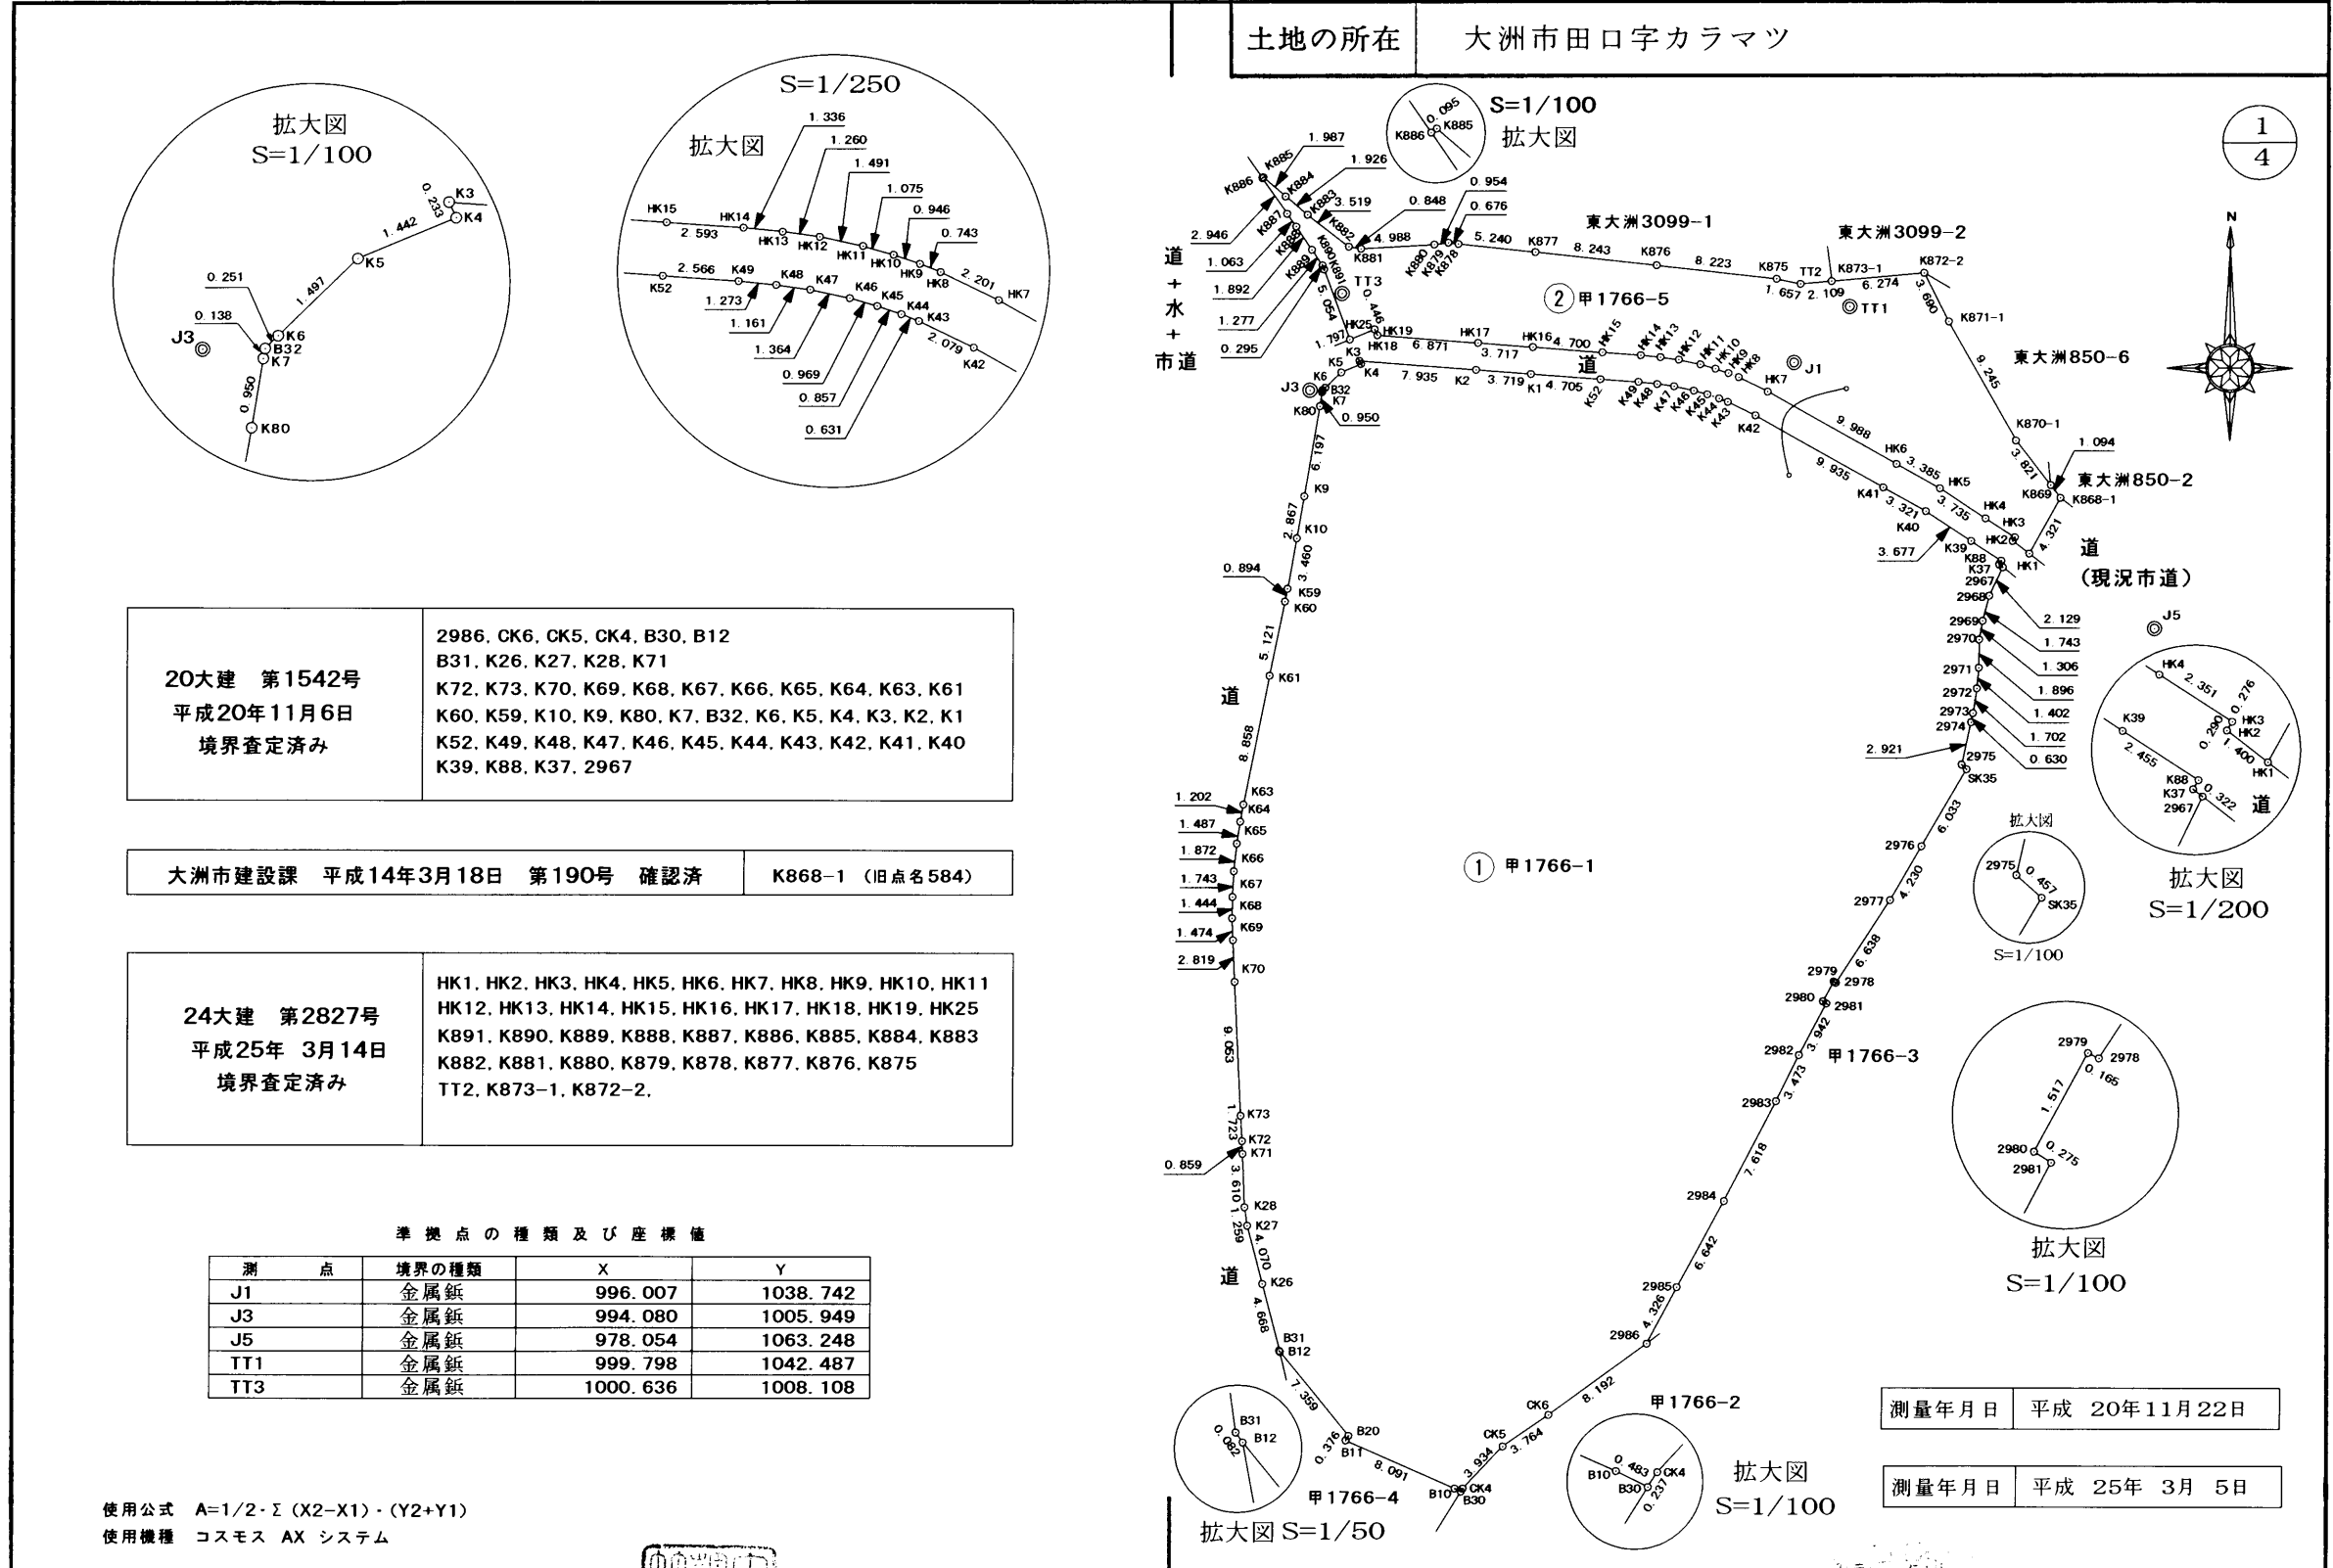

20大建 第1542号
 平成20年11月6日
 境界査定済み

2986, CK6, CK5, CK4, B30, B12
 B31, K26, K27, K28, K71
 K72, K73, K70, K69, K68, K67, K66, K65, K64, K63, K61
 K60, K59, K10, K9, K80, K7, B32, K6, K5, K4, K3, K2, K1
 K52, K49, K48, K47, K46, K45, K44, K43, K42, K41, K40
 K39, K88, K37, 2967

大洲市建設課 平成14年3月18日 第190号 確認済 K868-1 (旧点名584)

24大建 第2827号
 平成25年 3月14日
 境界査定済み

HK1, HK2, HK3, HK4, HK5, HK6, HK7, HK8, HK9, HK10, HK11
 HK12, HK13, HK14, HK15, HK16, HK17, HK18, HK19, HK25
 K891, K890, K889, K888, K887, K886, K885, K884, K883
 K882, K881, K880, K879, K878, K877, K876, K875
 TT2, K873-1, K872-2.

準拠点の種類及び座標値

測点	境界の種類	X	Y
J1	金属錐	996.007	1038.742
J3	金属錐	994.080	1005.949
J5	金属錐	978.054	1063.248
TT1	金属錐	999.798	1042.487
TT3	金属錐	1000.636	1008.108

使用公式 $A=1/2 \cdot \sum (X2-X1) \cdot (Y2+Y1)$
 使用機種 コスモス AX システム

作成者 大洲市東大洲583番地2
 土地家屋調査士 竹内 恵雄 (平成25年 3月14日作成)

申請人 大洲喜多特別養護老人ホーム事務組合
 組合長 清水 裕


縮尺 1/500

測量年月日 平成 20年11月22日
 測量年月日 平成 25年 3月 5日

地番	甲1766-1, 甲1766-5	地積測量図
土地の所在	大洲市田口字カラマツ	

① 地番 甲1766-1 『任意座標使用』

測点	標識	X	Y	辺長
B31	金属標	929.177	1004.139	0.082
B12	金属標	929.111	1004.188	7.359
B20	金属標	923.415	1008.847	0.376
B11	金属標	923.098	1008.645	8.091
B10	金属標	919.836	1016.049	0.483
B30	コンクリート杭	919.621	1016.482	0.237
CK4		919.823	1016.606	3.934
CK5	コンクリート杭	922.700	1019.289	3.764
CK6		924.848	1022.380	8.192
2986		929.701	1028.980	4.326
2985		933.521	1031.010	6.642
2984		939.351	1034.193	7.618
2983		946.108	1037.710	3.473
2982		949.216	1039.259	3.942
2981		952.704	1041.095	0.275
2980		952.853	1040.864	1.517
2979		954.185	1041.591	0.165
2978		954.112	1041.739	6.638
2977		959.686	1045.344	4.230
2976		963.338	1047.478	6.033
SK35		968.547	1050.522	0.457
2975		968.851	1050.181	2.921
2974		971.705	1050.803	0.630
2973		972.318	1050.947	1.702
2972		974.001	1051.202	1.402
2971		975.399	1051.314	1.896
2970		977.295	1051.342	1.306
2969		978.578	1051.585	1.743
2968		980.267	1052.016	2.129
2967		982.186	1052.938	0.322
K37		982.381	1052.682	0.290
K88	金属標	982.633	1052.826	2.455
K39		983.959	1050.760	3.677
K40	金属標	985.976	1047.686	3.321
K41		987.589	1044.783	9.935
K42	金属標	992.440	1036.113	2.079
K43		993.344	1034.241	0.631
K44		993.576	1033.654	0.857
K45		993.850	1032.842	0.969
K46	金属標	994.117	1031.911	1.364
K47		994.401	1030.577	1.161
K48		994.561	1029.427	1.273
K49	金属標	994.690	1028.161	2.566
K52		994.867	1025.601	4.705
K1	金属標	995.206	1020.908	3.719
K2	金属標	995.481	1017.199	7.935
K3	金属標	996.067	1009.286	0.233
K4	金属標	995.856	1009.385	1.442
K5	金属標	995.301	1008.054	1.497
K6		994.261	1006.977	0.251
B32	金属標	994.087	1006.796	0.138
K7		993.951	1006.774	0.950
K80		993.014	1006.615	6.197
K9		986.905	1005.576	2.867
K10		984.079	1005.095	3.460

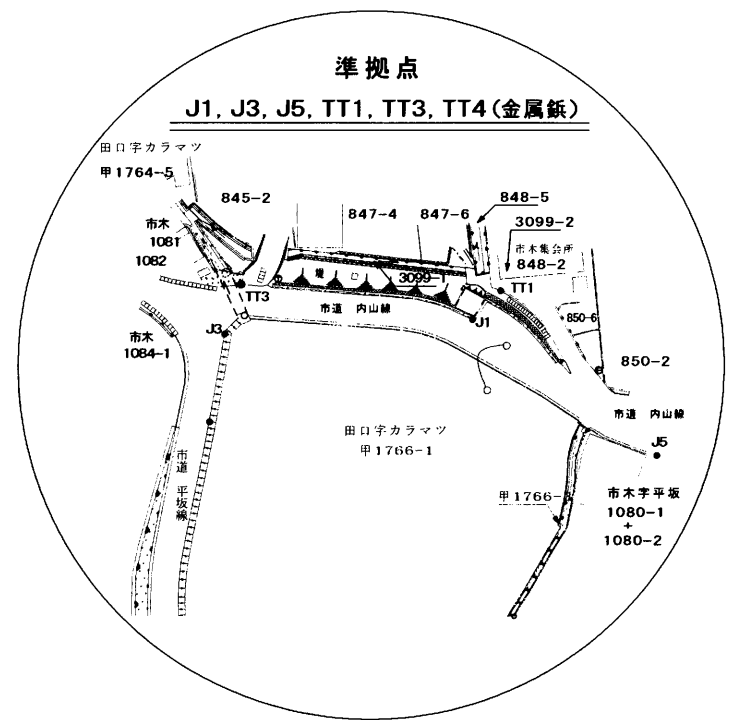

『任意座標使用』

測点	標識	X	Y	辺長
K59	金属標	980.673	1004.488	0.894
K60		979.798	1004.307	5.121
K61	金属標	974.778	1003.296	8.858
K63	金属標	966.091	1001.563	1.202
K64		964.909	1001.346	1.487
K65		963.440	1001.113	1.872
K66		961.577	1000.926	1.743
K67	金属標	959.836	1000.834	1.444
K68		958.392	1000.807	1.474
K69		956.920	1000.874	2.819
K70	金属標	954.104	1001.004	9.053
K73	金属標	945.062	1001.453	1.723
K72		943.342	1001.551	0.859
K71		942.484	1001.595	3.610
K28	金属標	938.877	1001.742	1.259
K27		937.635	1001.946	4.070
K26		933.699	1002.980	4.668

倍積 5477.689920
面積 2738.8449600 地積 2738.84 m²

面積一覧表

符号	地番	用地面積
①	甲1766-1	2738.8449600
②	甲1766-5	382.7480875
合計面積		3121.5930475

使用公式 $A=1/2 \cdot \sum (X_2 - X_1) \cdot (Y_2 + Y_1)$
使用機種 コスモス AX システム

作成者	大洲市東大洲583番地2	申請人	大洲喜多特別養護老人ホーム事務組合	縮尺	1/
	土地家屋調査士竹内 恵 雄		組合長 清水 裕		

(平成25年3月14日作成)

(愛媛県土地家屋調査士会用紙)

地番	甲1766-1, 甲1766-5	地積測量図
土地の所在	大洲市田口字カラマツ	

3
4

② 地番 甲1766-5 『任意座標使用』

測点	標識	X	Y	辺長
HK1		983.124	1054.705	1.400
HK2		983.974	1053.592	0.276
HK3		984.214	1053.729	2.351
HK4		985.484	1051.750	3.735
HK5		987.532	1048.627	3.385
HK6		989.177	1045.669	9.988
HK7		994.054	1036.953	2.201
HK8		995.010	1034.971	0.743
HK9		995.283	1034.280	0.946
HK10		995.586	1033.384	1.075
HK11		995.882	1032.351	1.491
HK12		996.193	1030.893	1.260
HK13		996.366	1029.645	1.336
HK14		996.502	1028.316	2.593
HK15		996.680	1025.729	4.700
HK16		997.019	1021.041	3.717
HK17		997.294	1017.334	6.871
HK18		997.802	1010.482	0.446
HK19		998.206	1010.293	1.797
HK25		997.513	1008.635	5.054
K891		1002.249	1006.870	0.295
K890		1002.524	1006.762	1.277
K889	金属標	1003.582	1006.047	1.892
K888	金属標	1005.150	1004.989	1.063
K887		1006.022	1004.381	2.946
K886	金属標	1008.436	1002.693	0.095
K885	金属標	1008.489	1002.772	1.987
K884		1007.192	1004.277	1.926
K883	金属標	1005.953	1005.752	3.519
K882	金属標	1003.798	1008.534	0.848
K881		1003.651	1009.369	4.988
K880		1003.940	1014.349	0.954
K879		1004.068	1015.294	0.676
K878	金属標	1003.997	1015.966	5.240
K877	金属標	1003.443	1021.177	8.243
K876	金属標	1002.569	1029.374	8.223
K875	金属標	1001.662	1037.547	1.657
TT2		1001.323	1039.169	2.109
K873-1		1001.506	1041.270	6.274
K872-2		1002.083	1047.517	3.690
K871-1		998.796	1049.194	9.245
K870-1	金属標	990.771	1053.785	3.821
K869	金属標	987.760	1056.137	1.094
K868-1	金属標	986.898	1056.810	4.321
倍積	765.496175			
面積	382.7480875	地積	382.74 m ²	

『任意座標使用』

引照点表	金属標	金属標	
	器械点No TT1	後视点No J5	
X座標	999.798	978.054	
Y座標	1042.487	1063.248	
方向角	136 19 28	距離	30.063 m
視準点	方向角	距離	内角
HK1	143 45 59	20.671	7 26 31
HK2	144 56 26	19.331	8 36 58
HK3	144 11 41	19.215	7 52 13
HK4	147 5 29	17.049	10 46 1
HK5	153 24 26	13.716	17 4 58
HK6	163 19 31	11.087	27 0 3
HK7	223 56 10	7.977	87 36 42
HK8	237 30 10	8.911	101 10 42
HK9	241 11 18	9.367	104 51 50
HK10	245 10 31	10.031	108 51 3
HK11	248 52 40	10.867	112 33 12
HK12	252 43 43	12.142	116 24 15
HK13	255 2 28	13.293	118 43 0
HK14	256 54 29	14.549	120 35 1
HK15	259 27 42	17.046	123 8 14
HK16	262 37 7	21.625	126 17 39
HK17	264 18 58	25.278	127 59 30
HK18	266 25 55	32.067	130 6 27
HK19	267 10 8	32.233	130 50 40
HK25	266 8 22	33.930	129 48 54
K891	273 56 11	35.701	137 36 43
K890	274 21 50	35.829	138 2 22
K889	275 55 45	36.636	139 36 17
K888	278 7 26	37.878	141 47 58
K887	279 16 36	38.611	142 57 8
K886	282 14 51	40.721	145 55 23
K885	282 20 37	40.656	146 1 9
K884	280 57 9	38.919	144 37 41
K883	279 30 42	37.248	143 11 14
K882	276 43 12	34.188	140 23 44
K881	276 38 13	33.342	140 18 45
K880	278 22 29	28.442	142 3 1
K879	278 55 30	27.527	142 36 2
K878	278 59 51	26.852	142 40 23
K877	279 42 24	21.620	143 22 56
K876	281 56 5	13.403	145 36 37
K875	290 40 28	5.281	154 21 0
TT2	294 41 48	3.652	158 22 20
K873-1	324 31 22	2.098	188 11 54
K872-2	65 34 0	5.524	289 14 32
K871-1	98 29 51	6.781	322 10 23
K870-1	128 37 28	14.461	352 18 0
K869	131 24 26	18.200	355 4 58
K868-1	132 0 31	19.275	355 41 3

使用公式 $A=1/2 \cdot \sum (X_2-X_1) \cdot (Y_2+Y_1)$
 使用機種 コスモス AX システム

作成者	大洲市東大洲583番地2 土地家屋調査士竹内 恵雄	申請人	大洲喜多特別養護老人ホーム事務組合 組合長 清水 裕	縮尺	1/
	(平成 25 年 3 月 14 日作成)				

(愛媛県土地家屋調査士会用紙)

地番	甲1766-1, 甲1766-5	地積測量図
土地の所在	大洲市田口字カラマツ	

『任意座標使用』

引照点表	金属板		金属板	
	器械点No J1	後视点No J5		
X座標	996.007	978.054		
Y座標	1038.742	1063.248		
方向角	126 13 35	距離	30.379 m	
視準点	方向角	距離	内角	
B31	207 22 26	75.257	81 8 51	
B12	207 19 3	75.293	81 5 28	
B20	202 22 57	78.507	76 9 22	
B11	202 25 51	78.878	76 12 16	
B10	196 35 23	79.480	70 21 48	
B30	196 14 49	79.564	70 1 14	
CK4	196 12 6	79.335	69 58 31	
CK5	194 51 41	75.845	68 38 6	
CK6	192 56 56	73.016	66 43 21	
2986	188 22 32	67.021	62 8 57	
2985	187 3 13	62.963	60 49 38	
2984	184 35 26	56.839	58 21 51	
2983	181 11 4	49.910	54 57 29	
2982	179 22 0	46.794	53 8 25	
2981	176 53 22	43.367	50 39 47	
2980	177 11 5	43.206	50 57 30	
2979	176 6 10	41.920	49 52 35	
2978	175 54 27	42.003	49 40 52	
2977	169 41 54	36.917	43 28 19	
2976	165 1 44	33.818	38 48 9	
SK35	156 46 52	29.880	30 33 17	
2975	157 9 26	29.467	30 55 51	
2974	153 36 19	27.131	27 22 44	
2973	152 44 27	26.648	26 30 52	
2972	150 28 53	25.290	24 15 18	
2971	148 36 58	24.141	22 23 23	
2970	146 2 39	22.560	19 49 4	
2969	143 36 54	21.650	17 23 19	
2968	139 51 28	20.590	13 37 53	
2967	134 14 1	19.813	8 0 26	
K37	134 20 49	19.494	8 7 14	
K88	133 31 8	19.423	7 17 33	
K39	135 4 12	17.018	8 50 37	
K40	138 16 49	13.440	12 3 14	
K41	144 20 6	10.362	18 6 31	
K42	216 23 14	4.431	90 9 39	
K43	239 23 5	5.230	113 9 30	
K44	244 27 22	5.639	118 13 47	
K45	249 54 53	6.281	123 41 18	
K46	254 31 41	7.088	128 18 6	
K47	258 52 6	8.321	132 38 31	
K48	261 10 27	9.426	134 56 52	
K49	262 54 15	10.662	136 40 40	
K52	265 2 18	13.190	138 48 43	
K1	267 25 39	17.851	141 12 4	
K2	268 36 1	21.549	142 22 26	
K3	270 6 56	29.455	143 53 21	
K4	269 42 18	29.357	143 28 43	
K5	268 40 51	30.696	142 27 16	
K6	266 51 11	31.813	140 37 36	
B32	266 33 33	32.003	140 19 58	
K7	266 19 8	32.034	140 5 33	
K80	264 40 38	32.266	138 27 3	
K9	254 39 9	34.392	128 25 34	

4
4

『任意座標使用』

視準点	方向角	距離	内角
K10	250 28 49	35.698	124 15 14
K59	245 52 59	37.529	119 39 24
K60	244 47 34	38.059	118 33 59
K61	239 4 52	41.317	112 51 17
K63	231 10 37	47.721	104 57 2
K64	230 15 10	48.638	104 1 35
K65	229 7 26	49.765	102 53 51
K66	227 41 0	51.142	101 27 25
K67	226 20 34	52.396	100 6 59
K68	225 14 33	53.422	99 0 58
K69	224 5 29	54.423	97 51 54
K70	222 0 22	56.391	95 46 47
K73	216 12 6	63.134	89 58 31
K72	215 13 42	64.473	89 0 7
K71	214 45 44	65.151	88 32 9
K28	212 55 41	68.065	86 42 6
K27	212 13 33	69.002	85 59 58
K26	209 51 14	71.842	83 37 39

使用公式 $A=1/2 \cdot \sum (X_2-Y_1) \cdot (Y_2+Y_1)$
 使用機種 コスモス AX システム

作成者	大洲市東大洲583番地2 土地家屋調査士竹内 恵 雄	(平成25年3月14日作成)	申請人	大洲喜多特別養護老人ホーム事務組合 組合長 清水 裕	縮尺	1/
-----	-------------------------------	----------------	-----	-------------------------------	----	----

(愛媛県土地家屋調査士会用紙)