




大洲市民会館

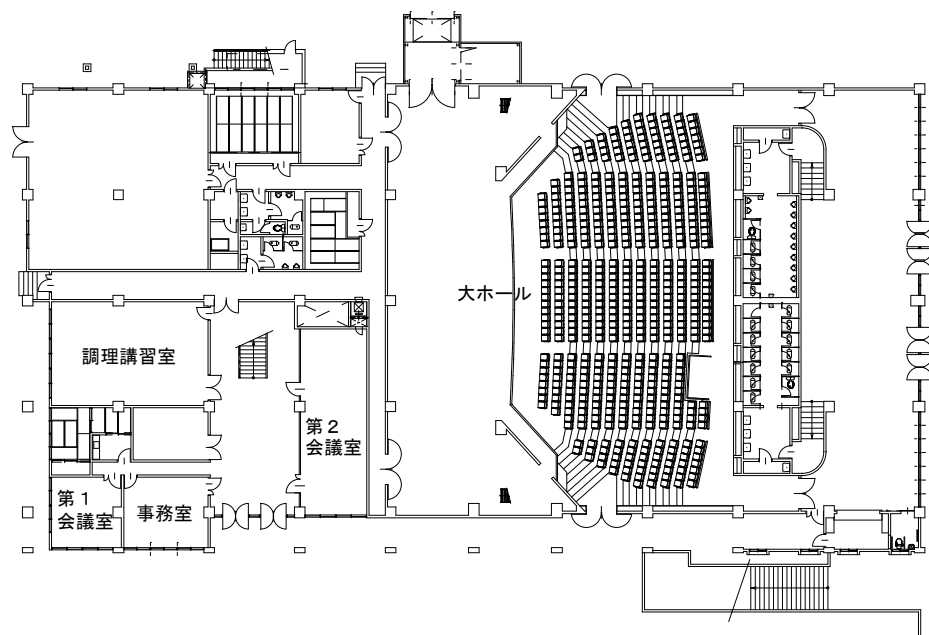

1 階平面図

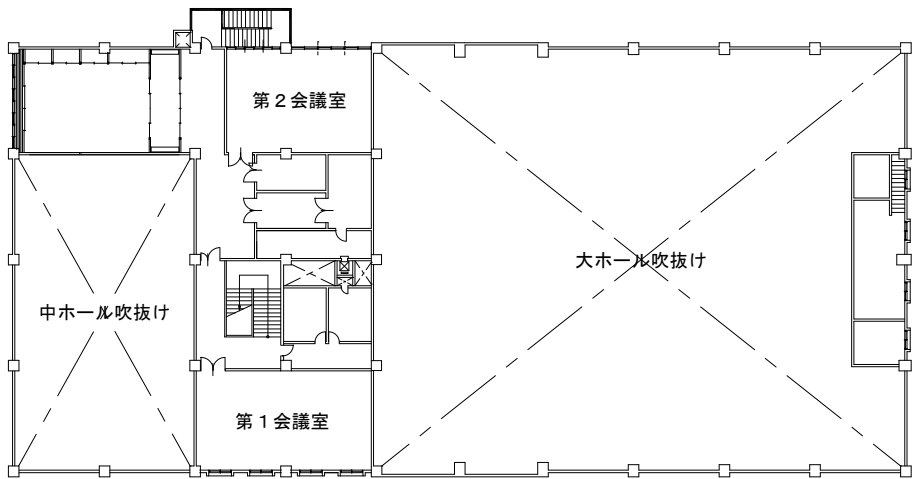

3 階平面図

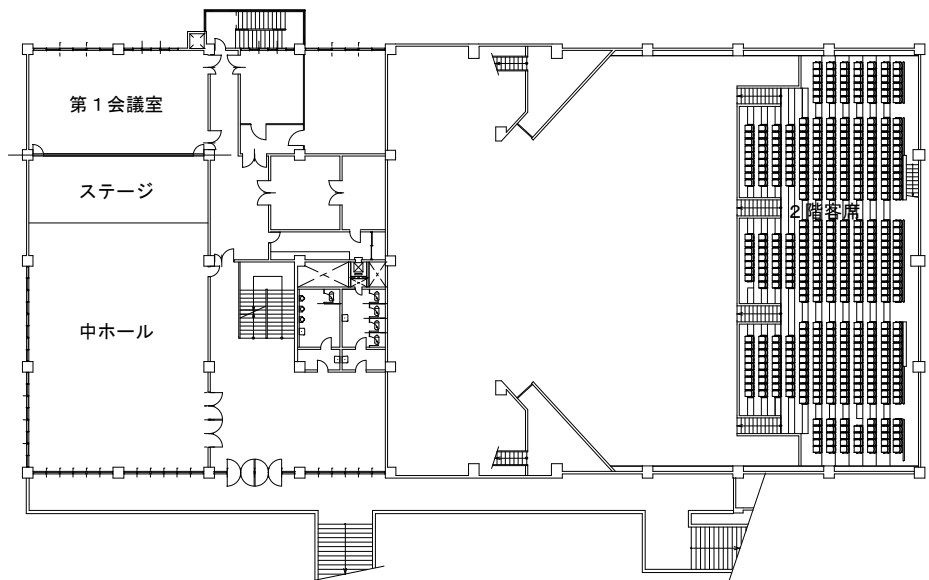

2 階平面図

■建物概要


竣 工	昭和43年11月1日
場 所	大洲市大洲891番地の1
敷地面積	5,250 m ²
建築面積	2,096 m ²
延床面積	3,376 m ²
構 造	鉄筋コンクリート造
階 数	地上3階

■連絡先

T E L	0893 - 24 - 4105
F A X	0893 - 24 - 4106

■主要施設概要


階	部 屋 名	広 さ	収 容 人 数 等	備 考
1	大ホール	980.00 m ²	778席	身障者席3席を含む
	第1会議室	22.50 m ²	5～8人	
	第2会議室	56.25 m ²	20～30人	
	調理講習室	73.50 m ²	30～40人	
2	中ホール	200.00 m ²	200人	
	第1会議室	84.00 m ²	50～60人	
3	第1会議室	84.00 m ²	50～60人	
	第2会議室	68.60 m ²	40～50人	
	駐車場		57台	

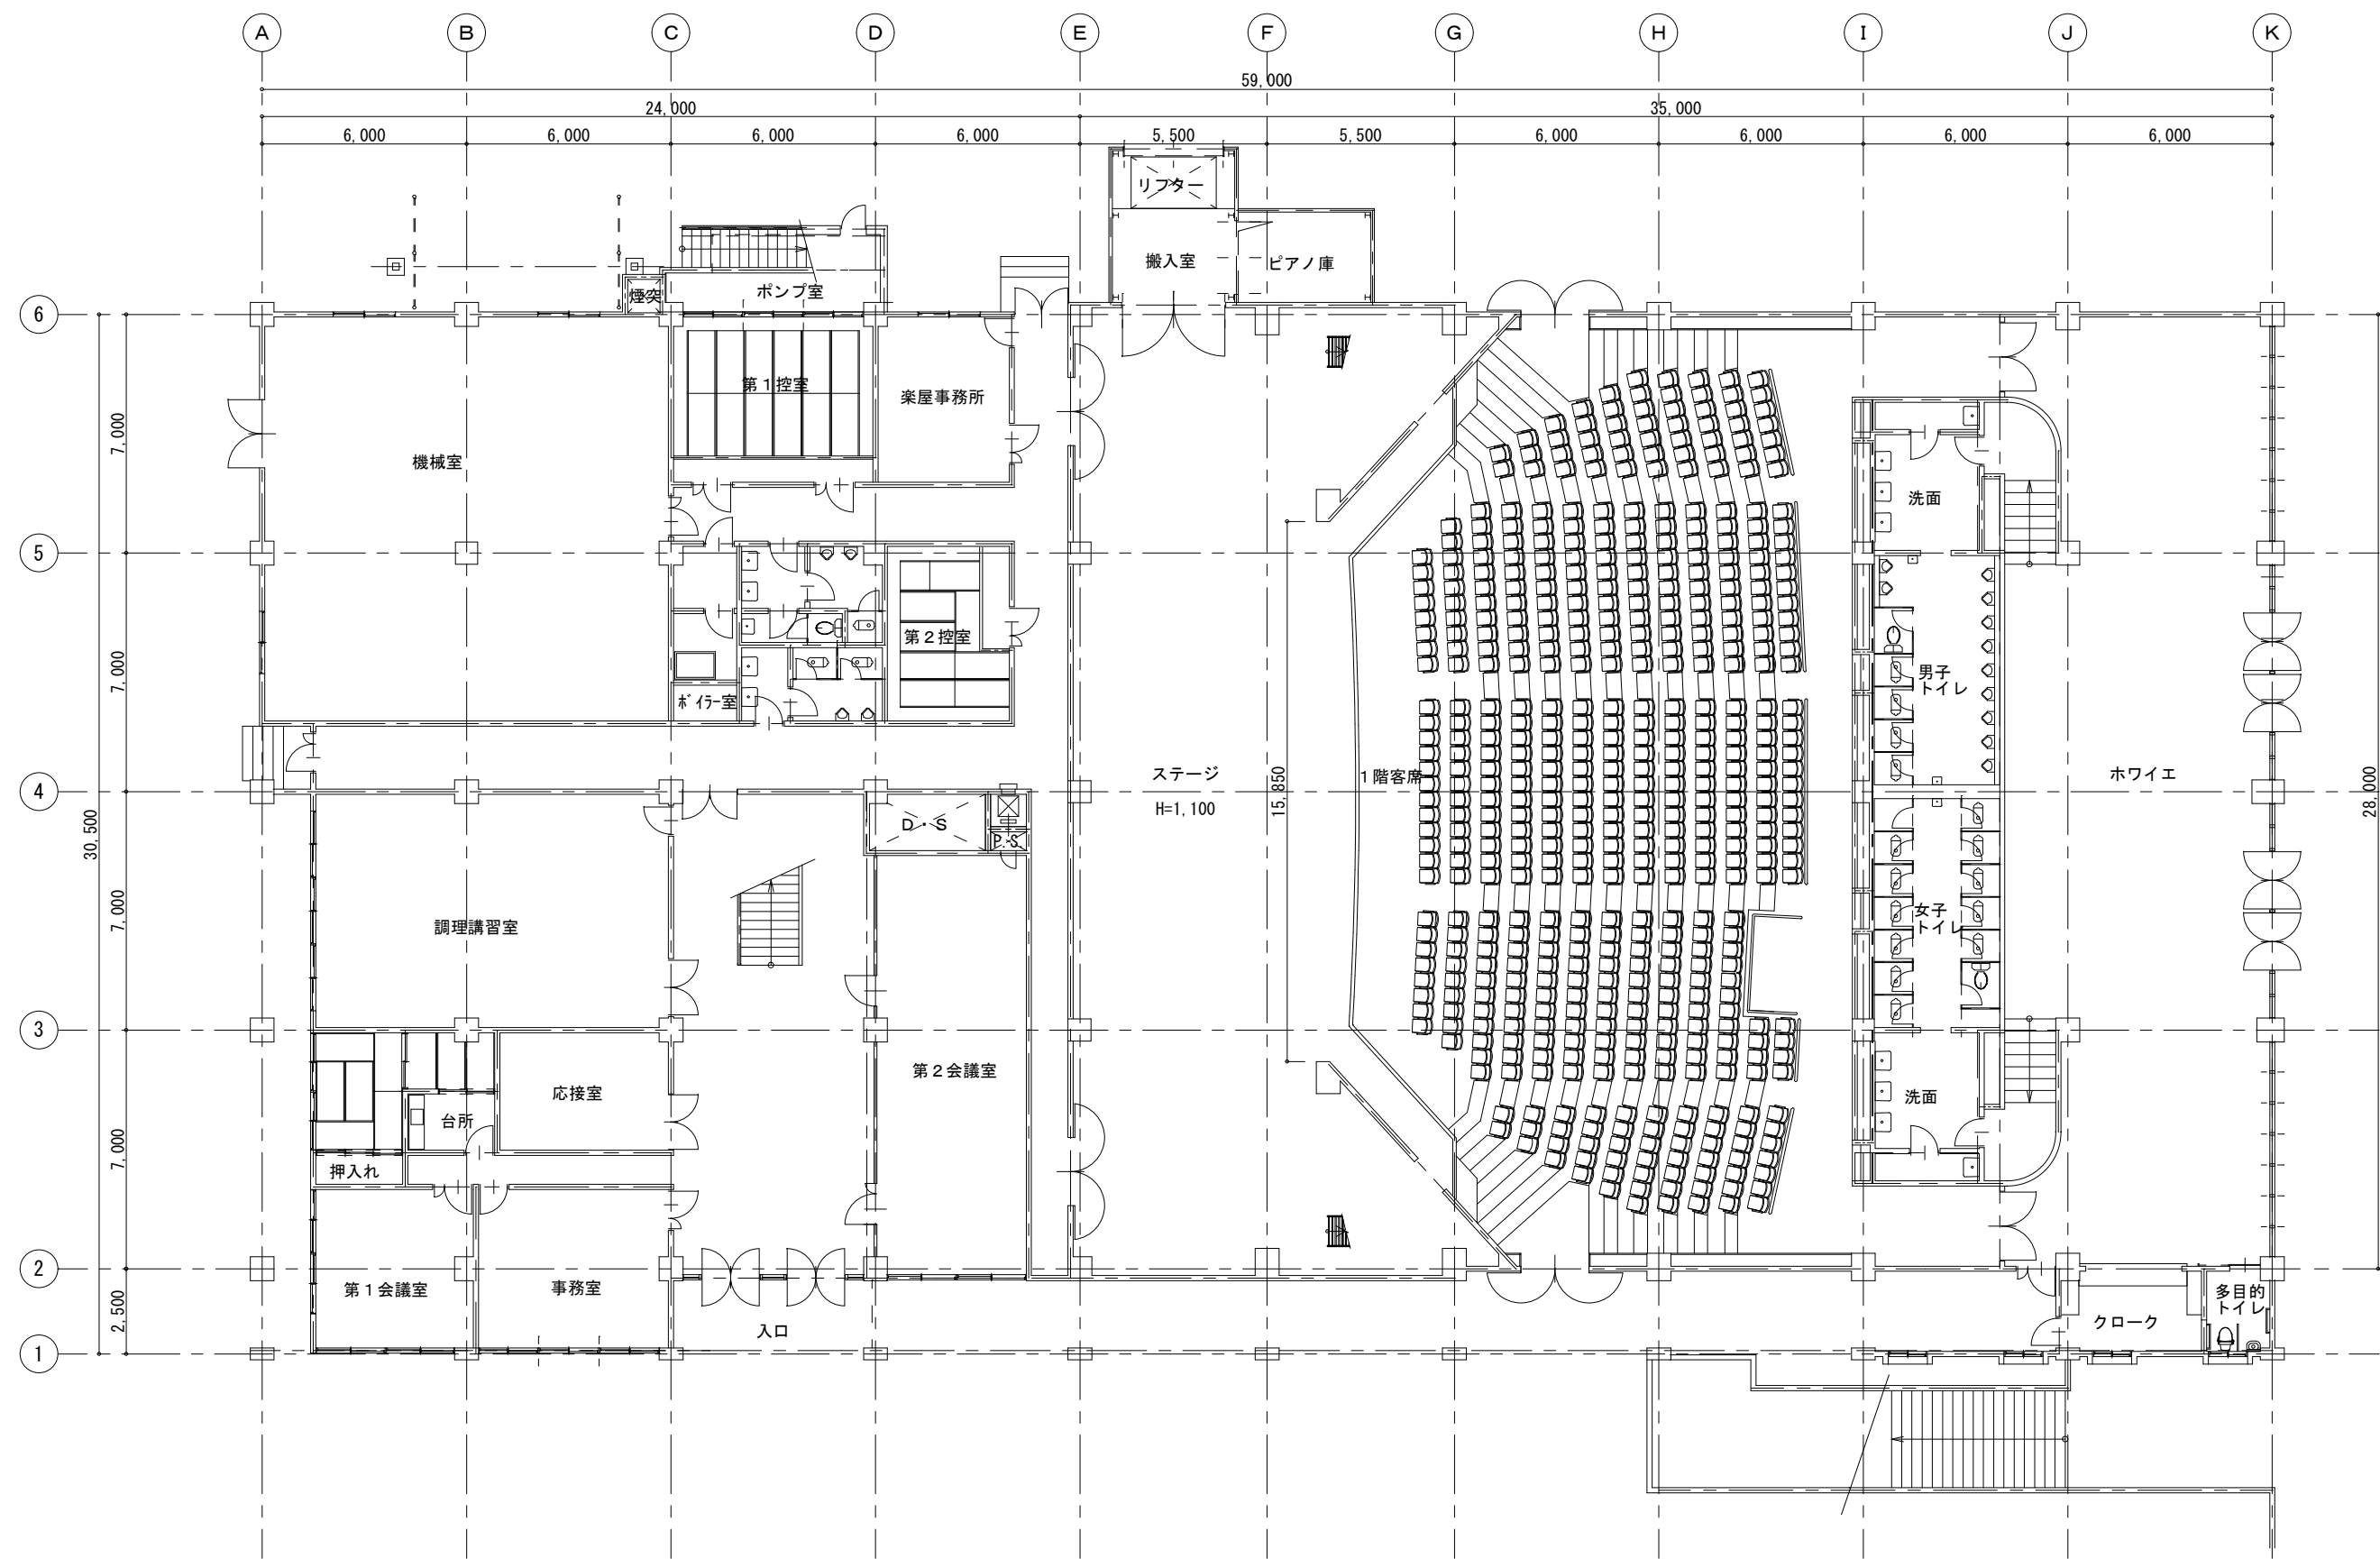

1階平面図 S=1:200



2階平面図 S=1:200

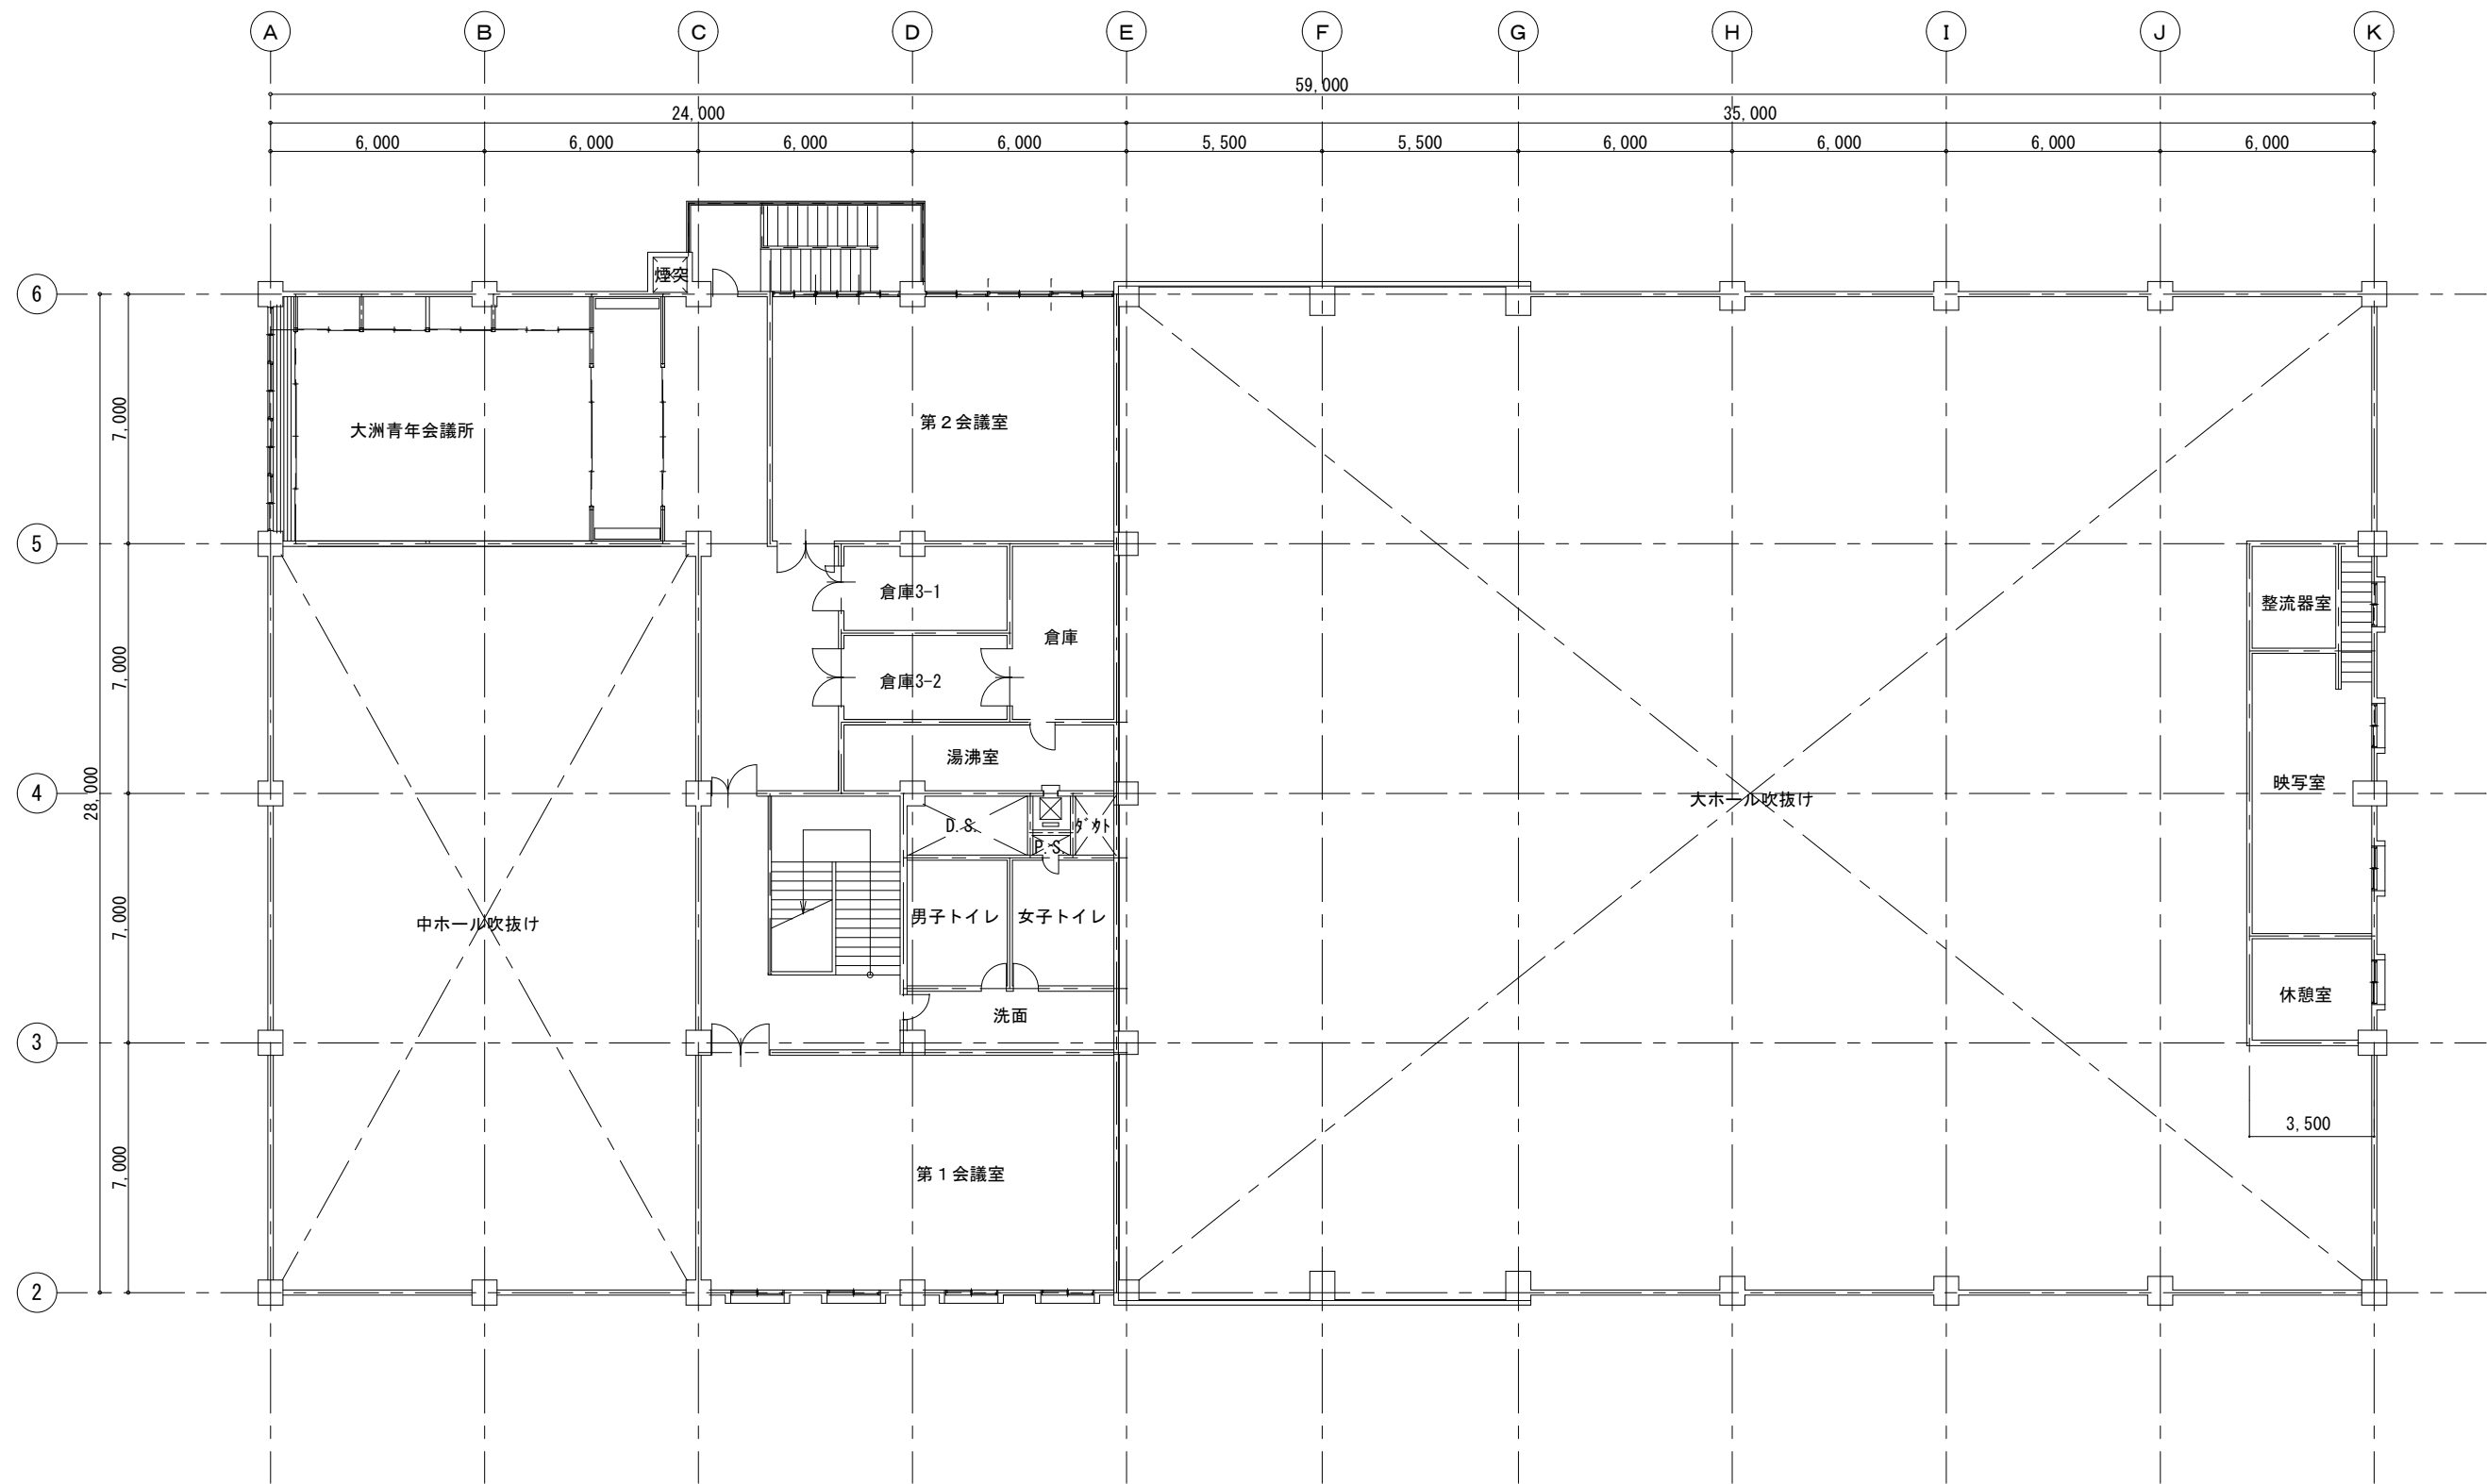

3階平面図 S=1:200