



# 都市計画図

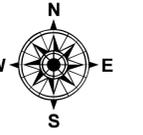

|             |             |             |
|-------------|-------------|-------------|
| 04HB<br>663 | 04HB<br>664 | 04HB<br>673 |
| 04HB<br>761 | 04HB<br>762 | 04HB<br>771 |
| 04HB<br>754 | 04HB<br>763 | 04HB<br>773 |

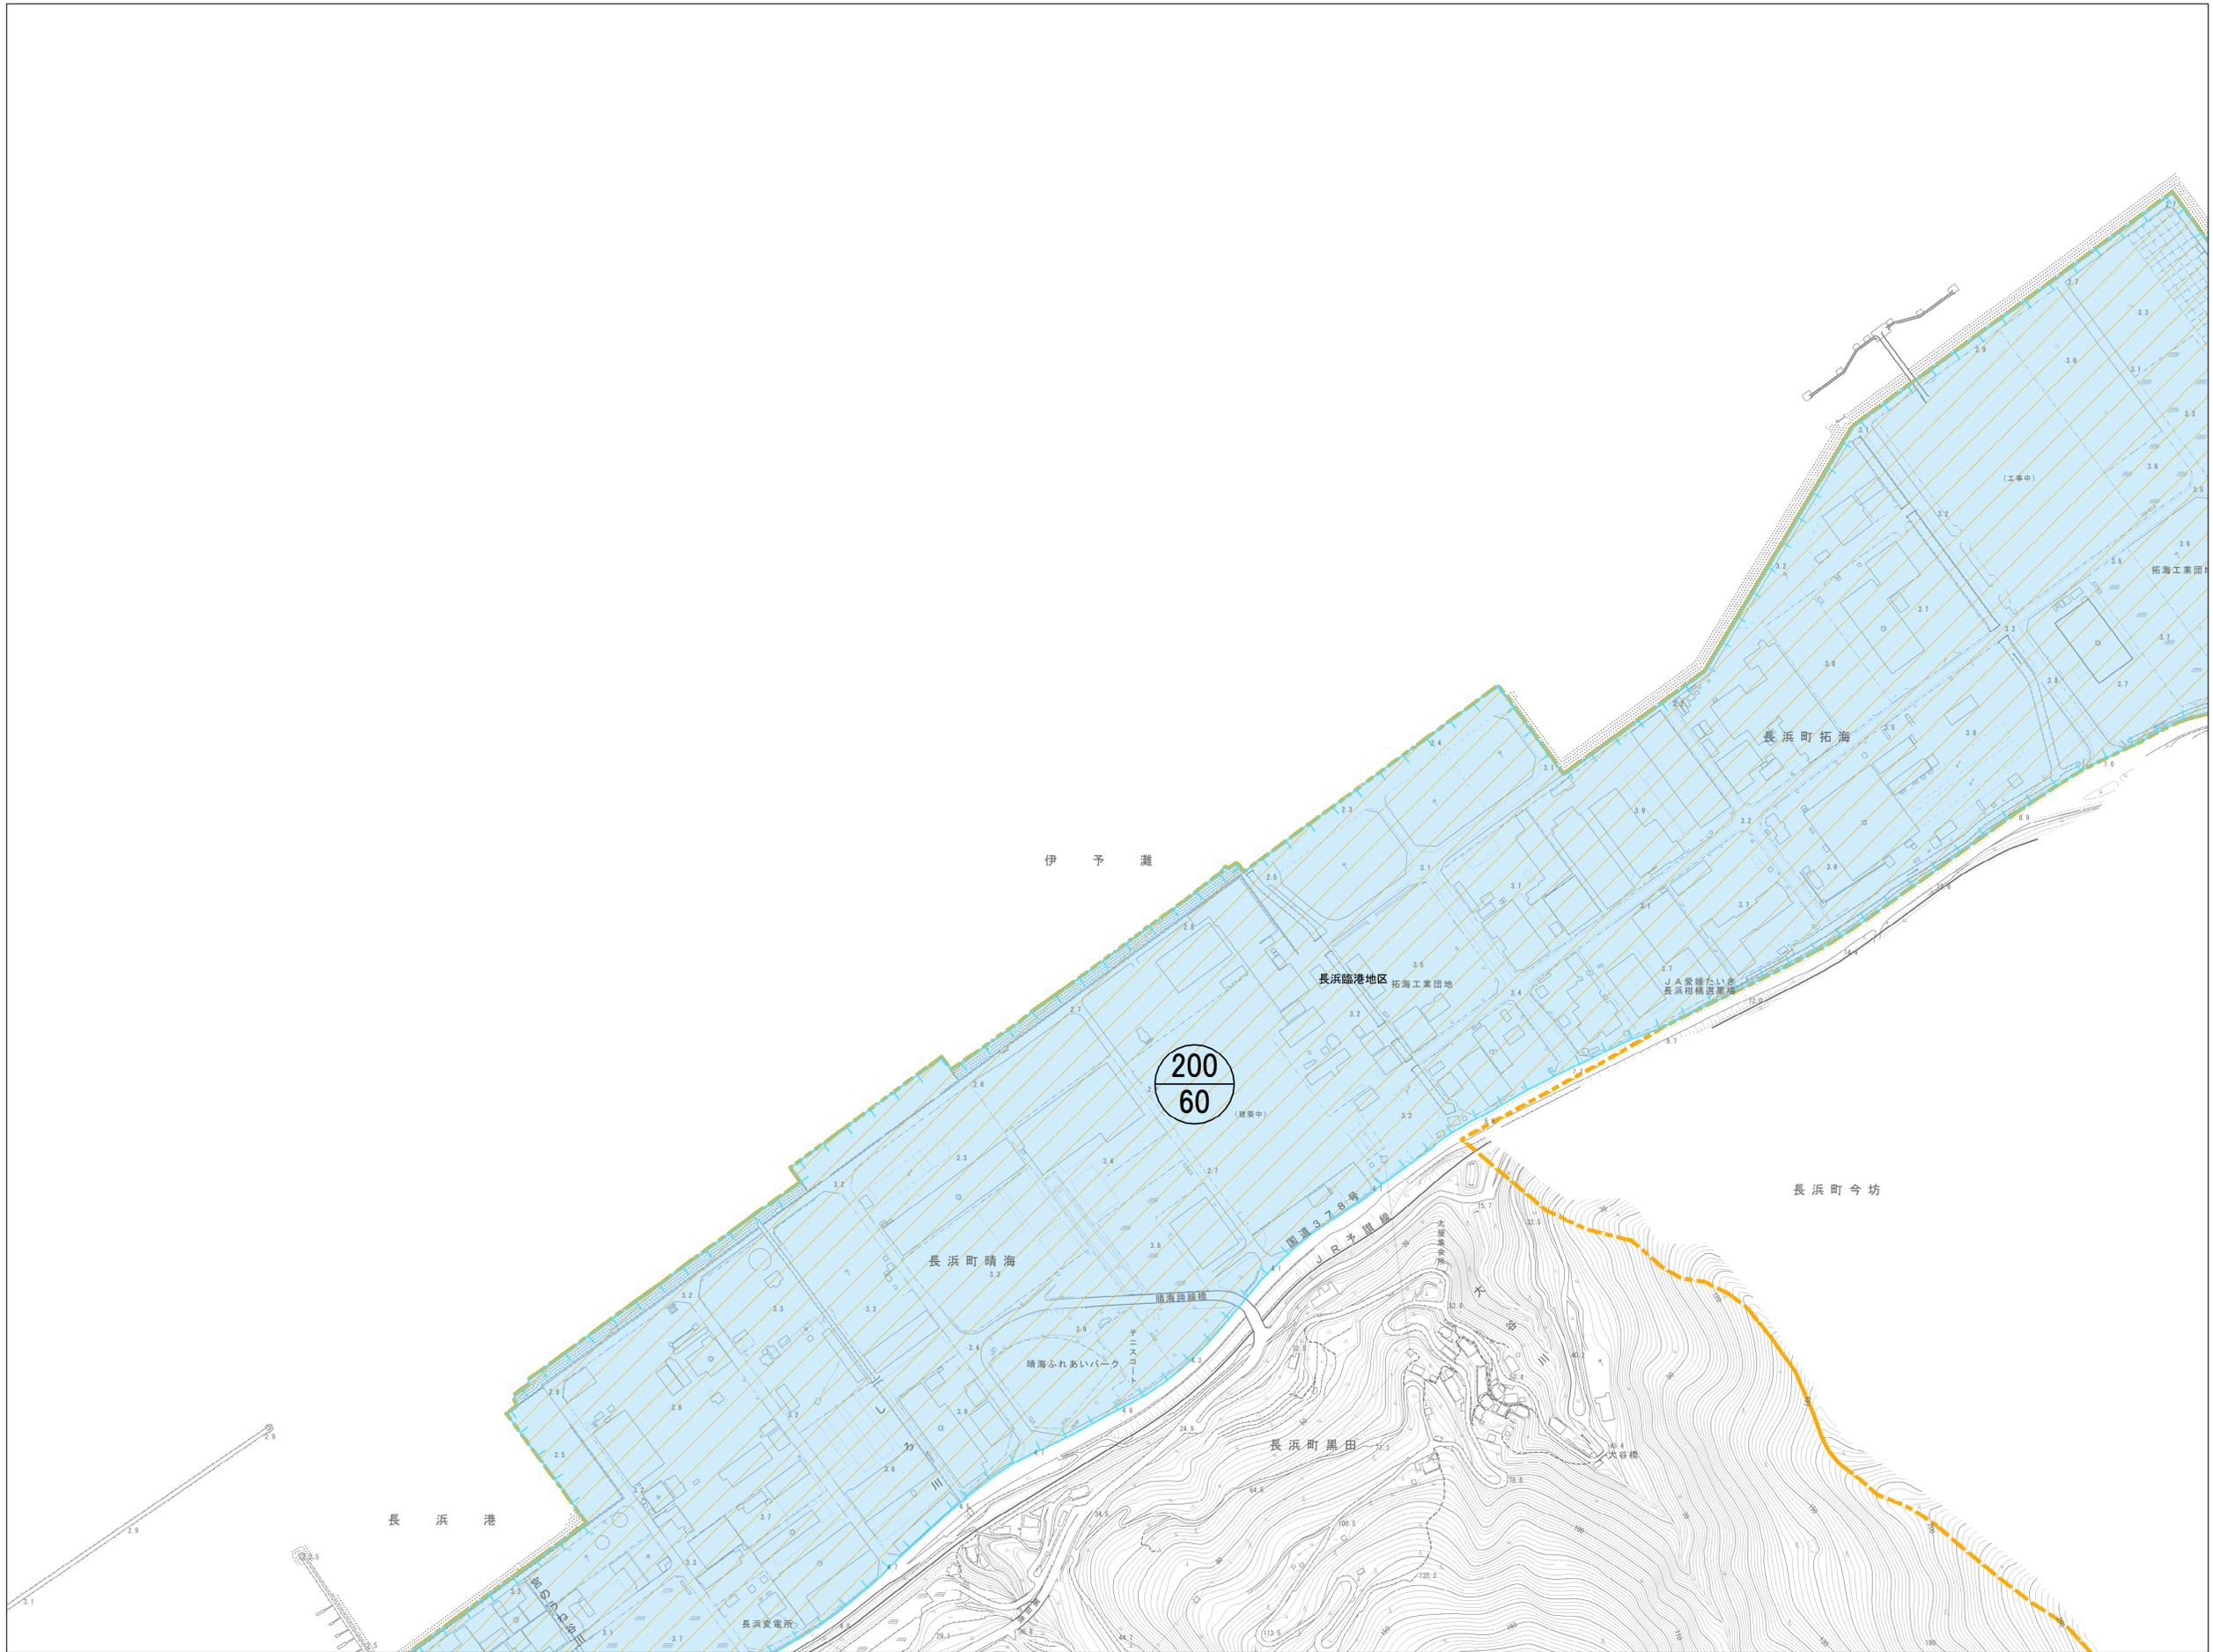


### 凡例

- 道路(都市施設)
- 地区計画
- 臨港地区
- 土地区画整理事業
- 公園
- 緑地
- その他の処理施設
- 都市施設(火葬場)
- 汚物処理場
- 特別用途地区

### 用途地域

- 用途地域の種類
- 第1種低層住居専用地域
  - 第2種中高層住居専用地域
  - 第1種住居地域
  - 準住居地域
  - 近隣商業地域
  - 商業地域
  - 準工業地域
  - 工業地域
  - 用途地域の指定をしない区域
  - 都市計画区域
  - 都市計画図 43図郭

1:2,500

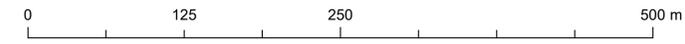

04HB664