



# 都市計画図

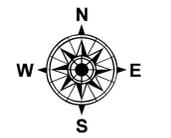

04HB 971	04HB 972	04HB 981	
	04HB 974	04HB 983	04HB 984
	<b>04IB 072</b>	04IB 081	04IB 082
04IB 073	04IB 074	04IB 083	04IB 084
04IB 171	04IB 172	04IB 181	04IB 182

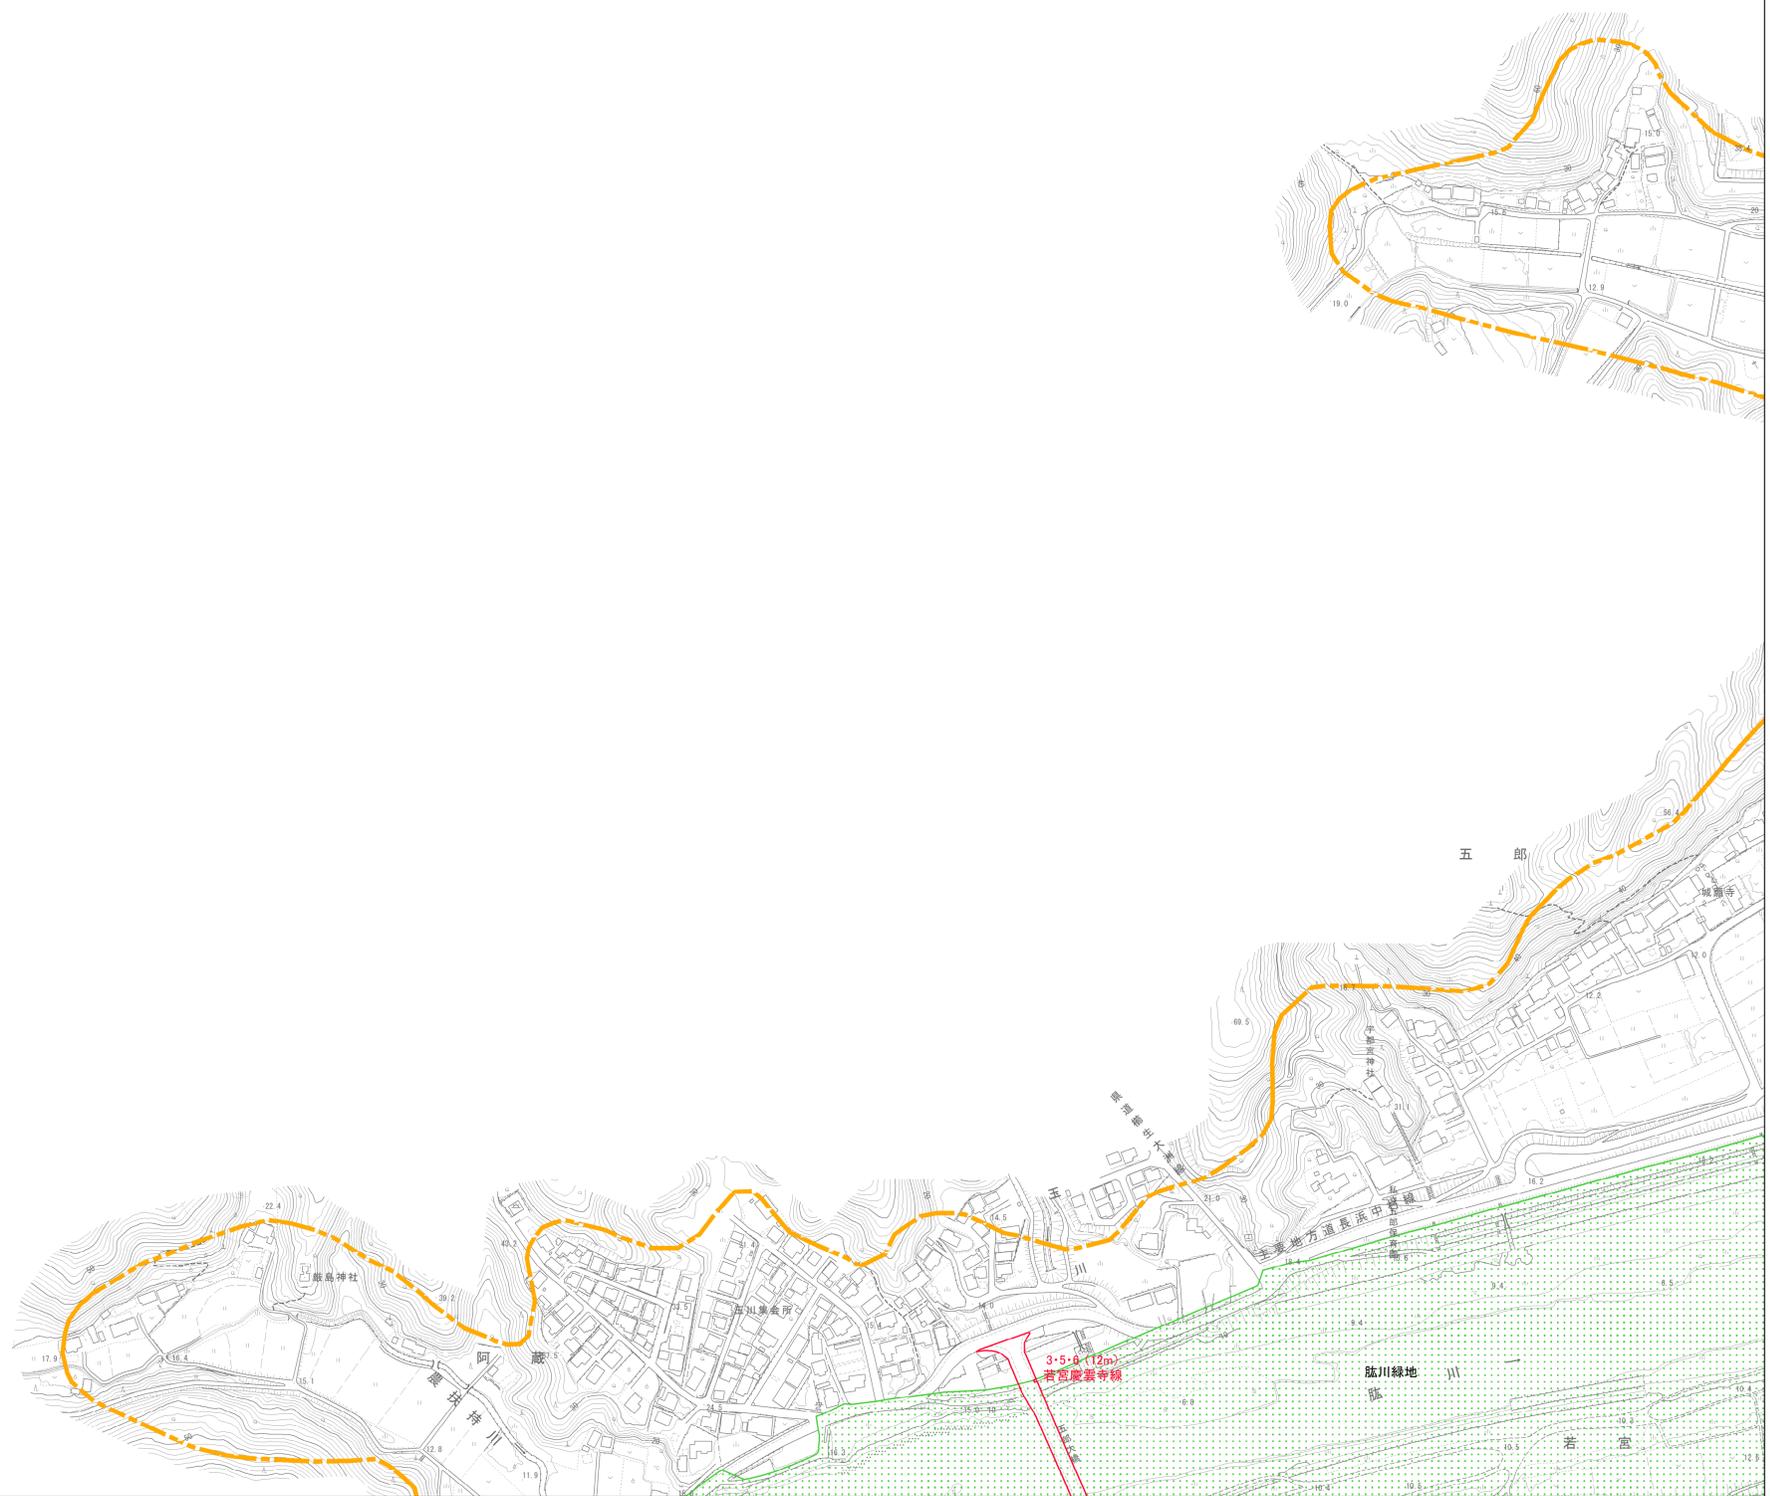

### 凡例

- 道路 (都市施設)
- 地区計画
- 臨港地区
- 土地区画整理事業
- 公園
- 緑地
- その他の処理施設
- 都市施設 (火葬場)
- 汚物処理場
- 特別用途地区

### 用途地域

- 用途地域の種類
- 第1種低層住居専用地域
  - 第2種中高層住居専用地域
  - 第1種住居地域
  - 準住居地域
  - 近隣商業地域
  - 商業地域
  - 準工業地域
  - 工業地域
  - 用途地域の指定をしない区域
  - 都市計画区域
  - 都市計画図 43図郭

1:2,500

