
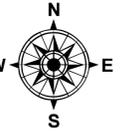


都市計画図

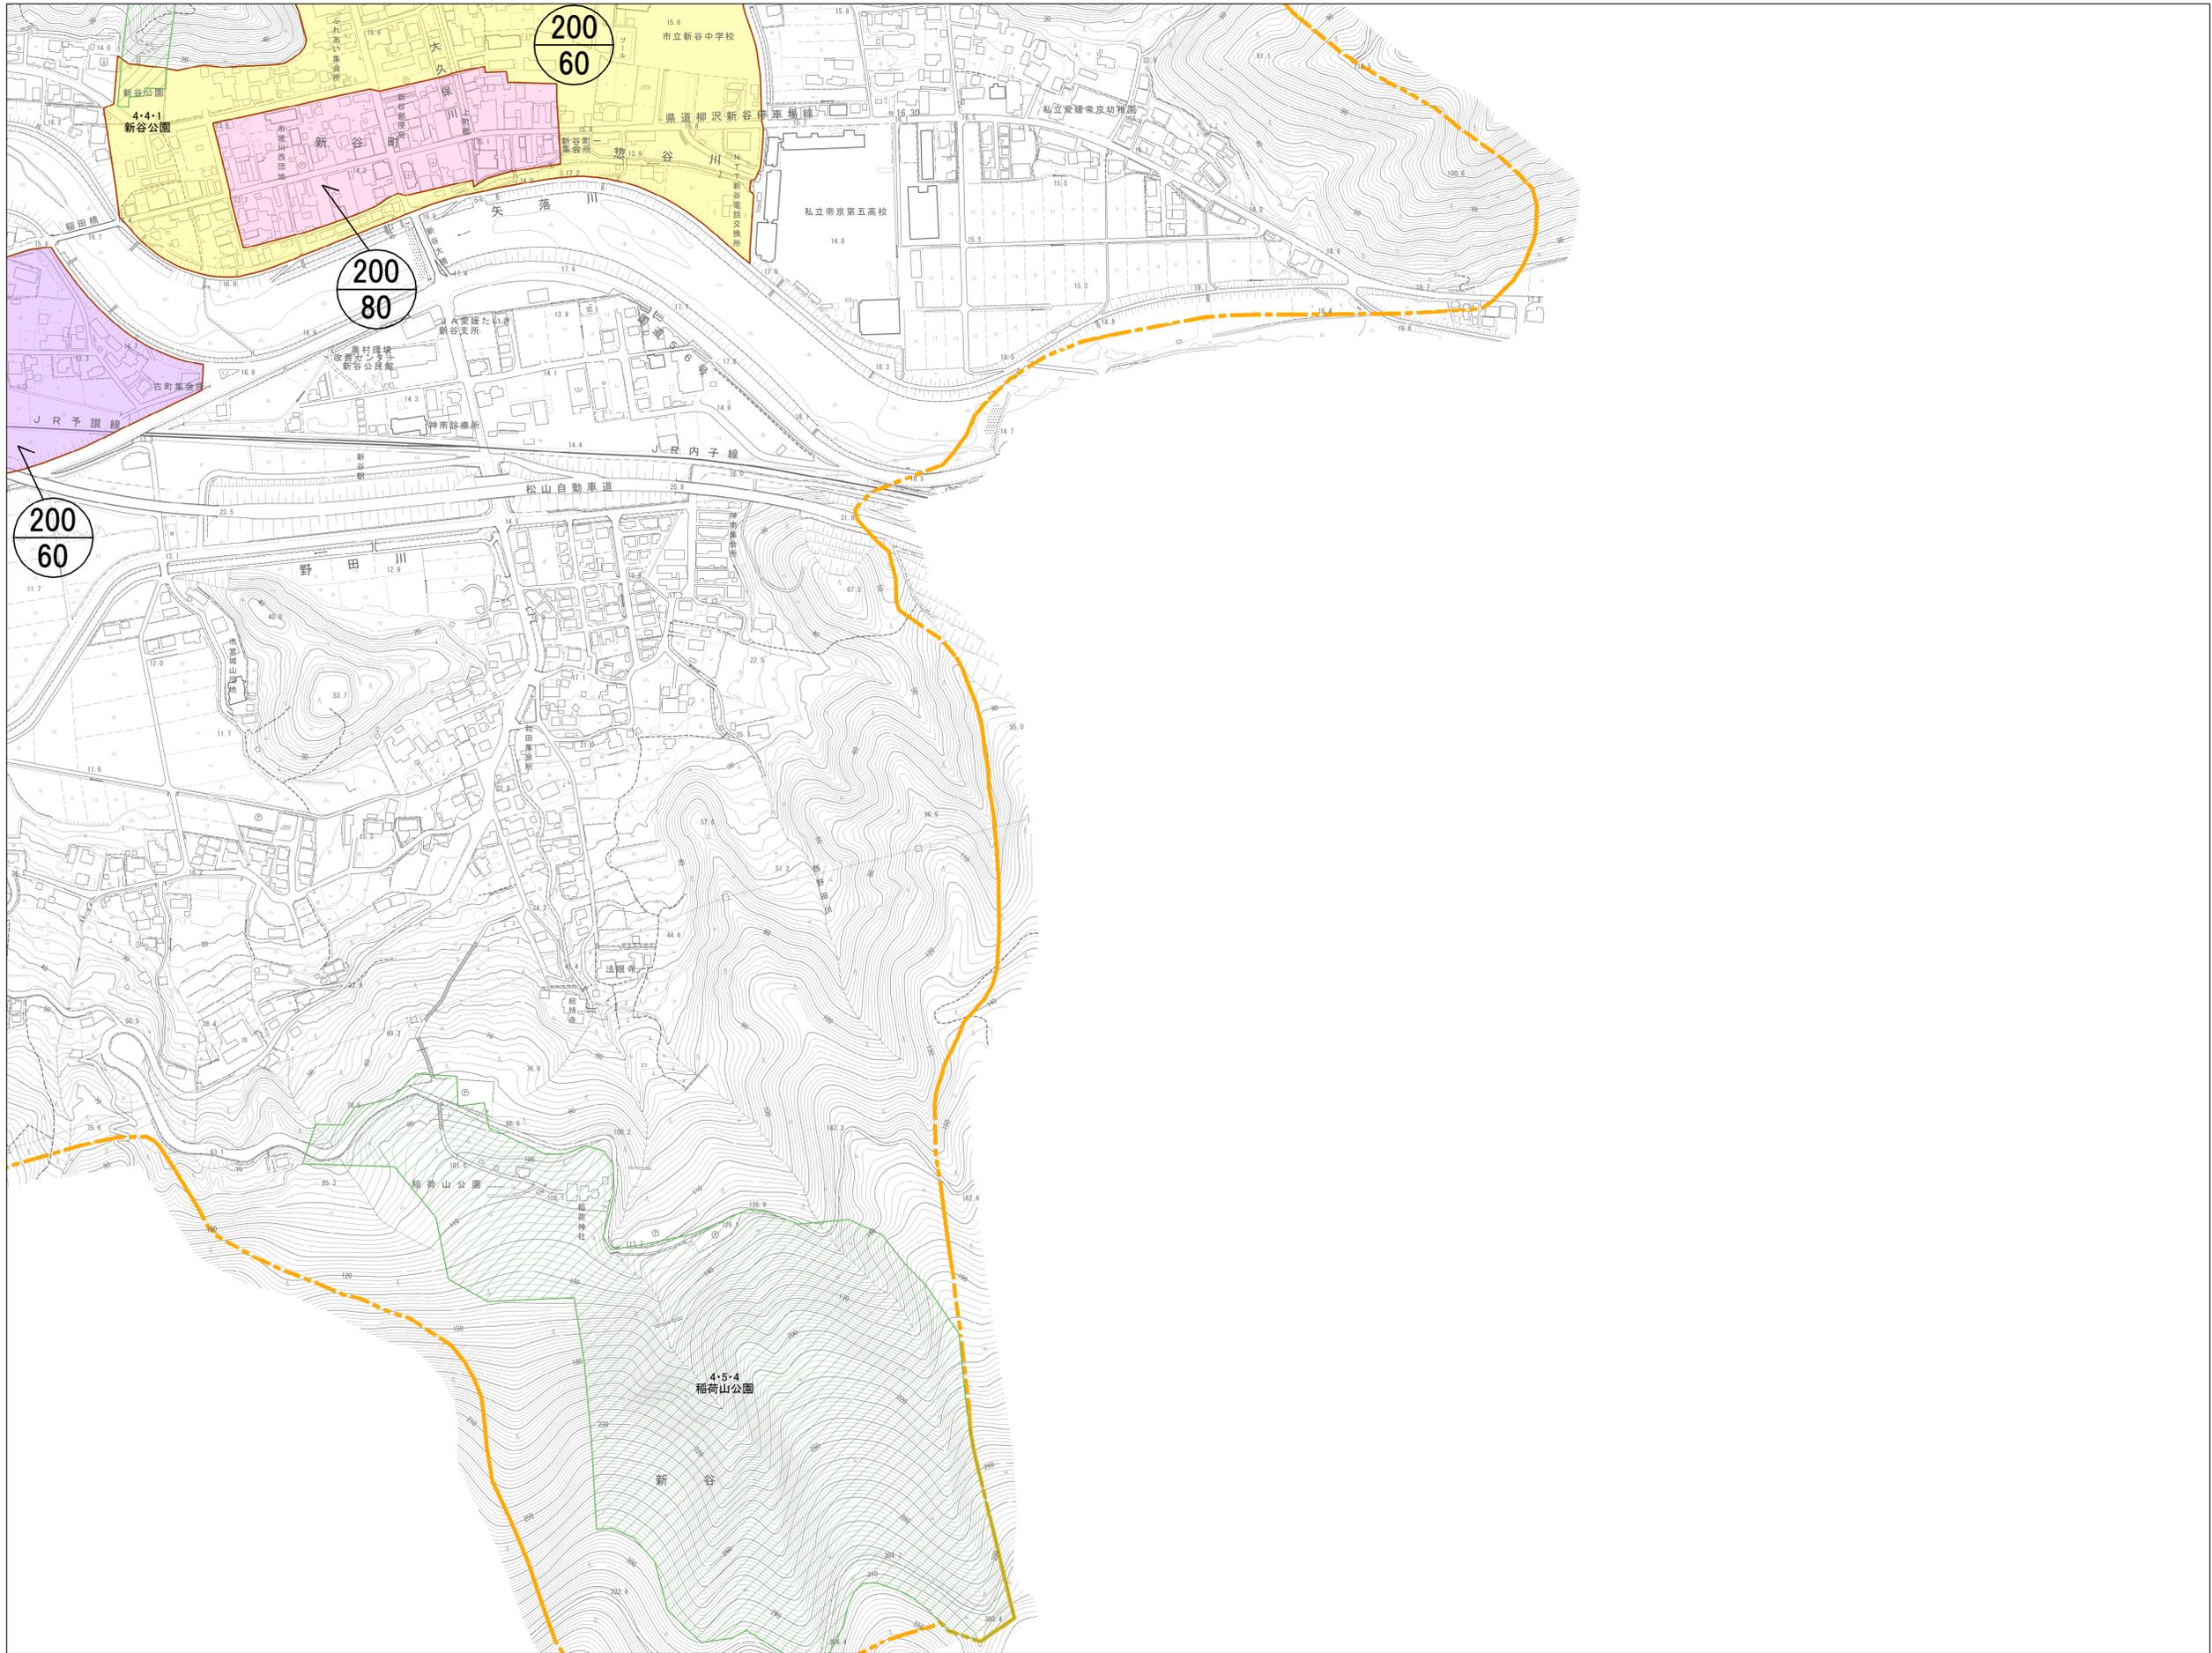

04HB 981			
04HB 983	04HB 984	04HB 993	
04IB 081	04IB 082	04IB 091	
04IB 083	04IB 084	04IB 093	
04IB 181	04IB 182		

凡例

- 道路(都市施設)
- 地区計画
- 臨港地区
- 土地区画整理事業
- 公園
- 緑地
- その他の処理施設
- 都市施設(火葬場)
- 汚物処理場
- 特別用途地区

用途地域

- 用途地域の種類
- 第1種低層住居専用地域
 - 第2種中高層住居専用地域
 - 第1種住居地域
 - 準住居地域
 - 近隣商業地域
 - 商業地域
 - 準工業地域
 - 工業地域
 - 用途地域の指定をしない区域
 - 都市計画区域
 - 都市計画図 43図郭

1:2,500

