



# 都市計画図

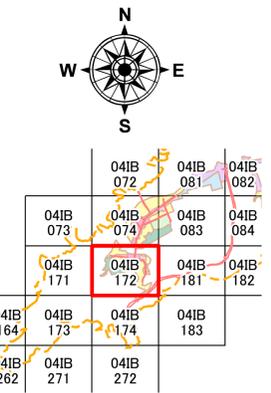

- 凡例**
- 道路(都市施設)
  - 地区計画
  - 臨港地区
  - 土地区画整理事業
  - 公園
  - 緑地
  - その他の処理施設
  - 都市施設(火葬場)
  - 汚物処理場
  - 特別用途地区
- 用途地域**
- 用途地域の種類
- 第1種低層住居専用地域
  - 第2種中高層住居専用地域
  - 第1種住居地域
  - 準住居地域
  - 近隣商業地域
  - 商業地域
  - 準工業地域
  - 工業地域
  - 用途地域の指定をしない区域
  - 都市計画区域
  - 都市計画図 43図郭

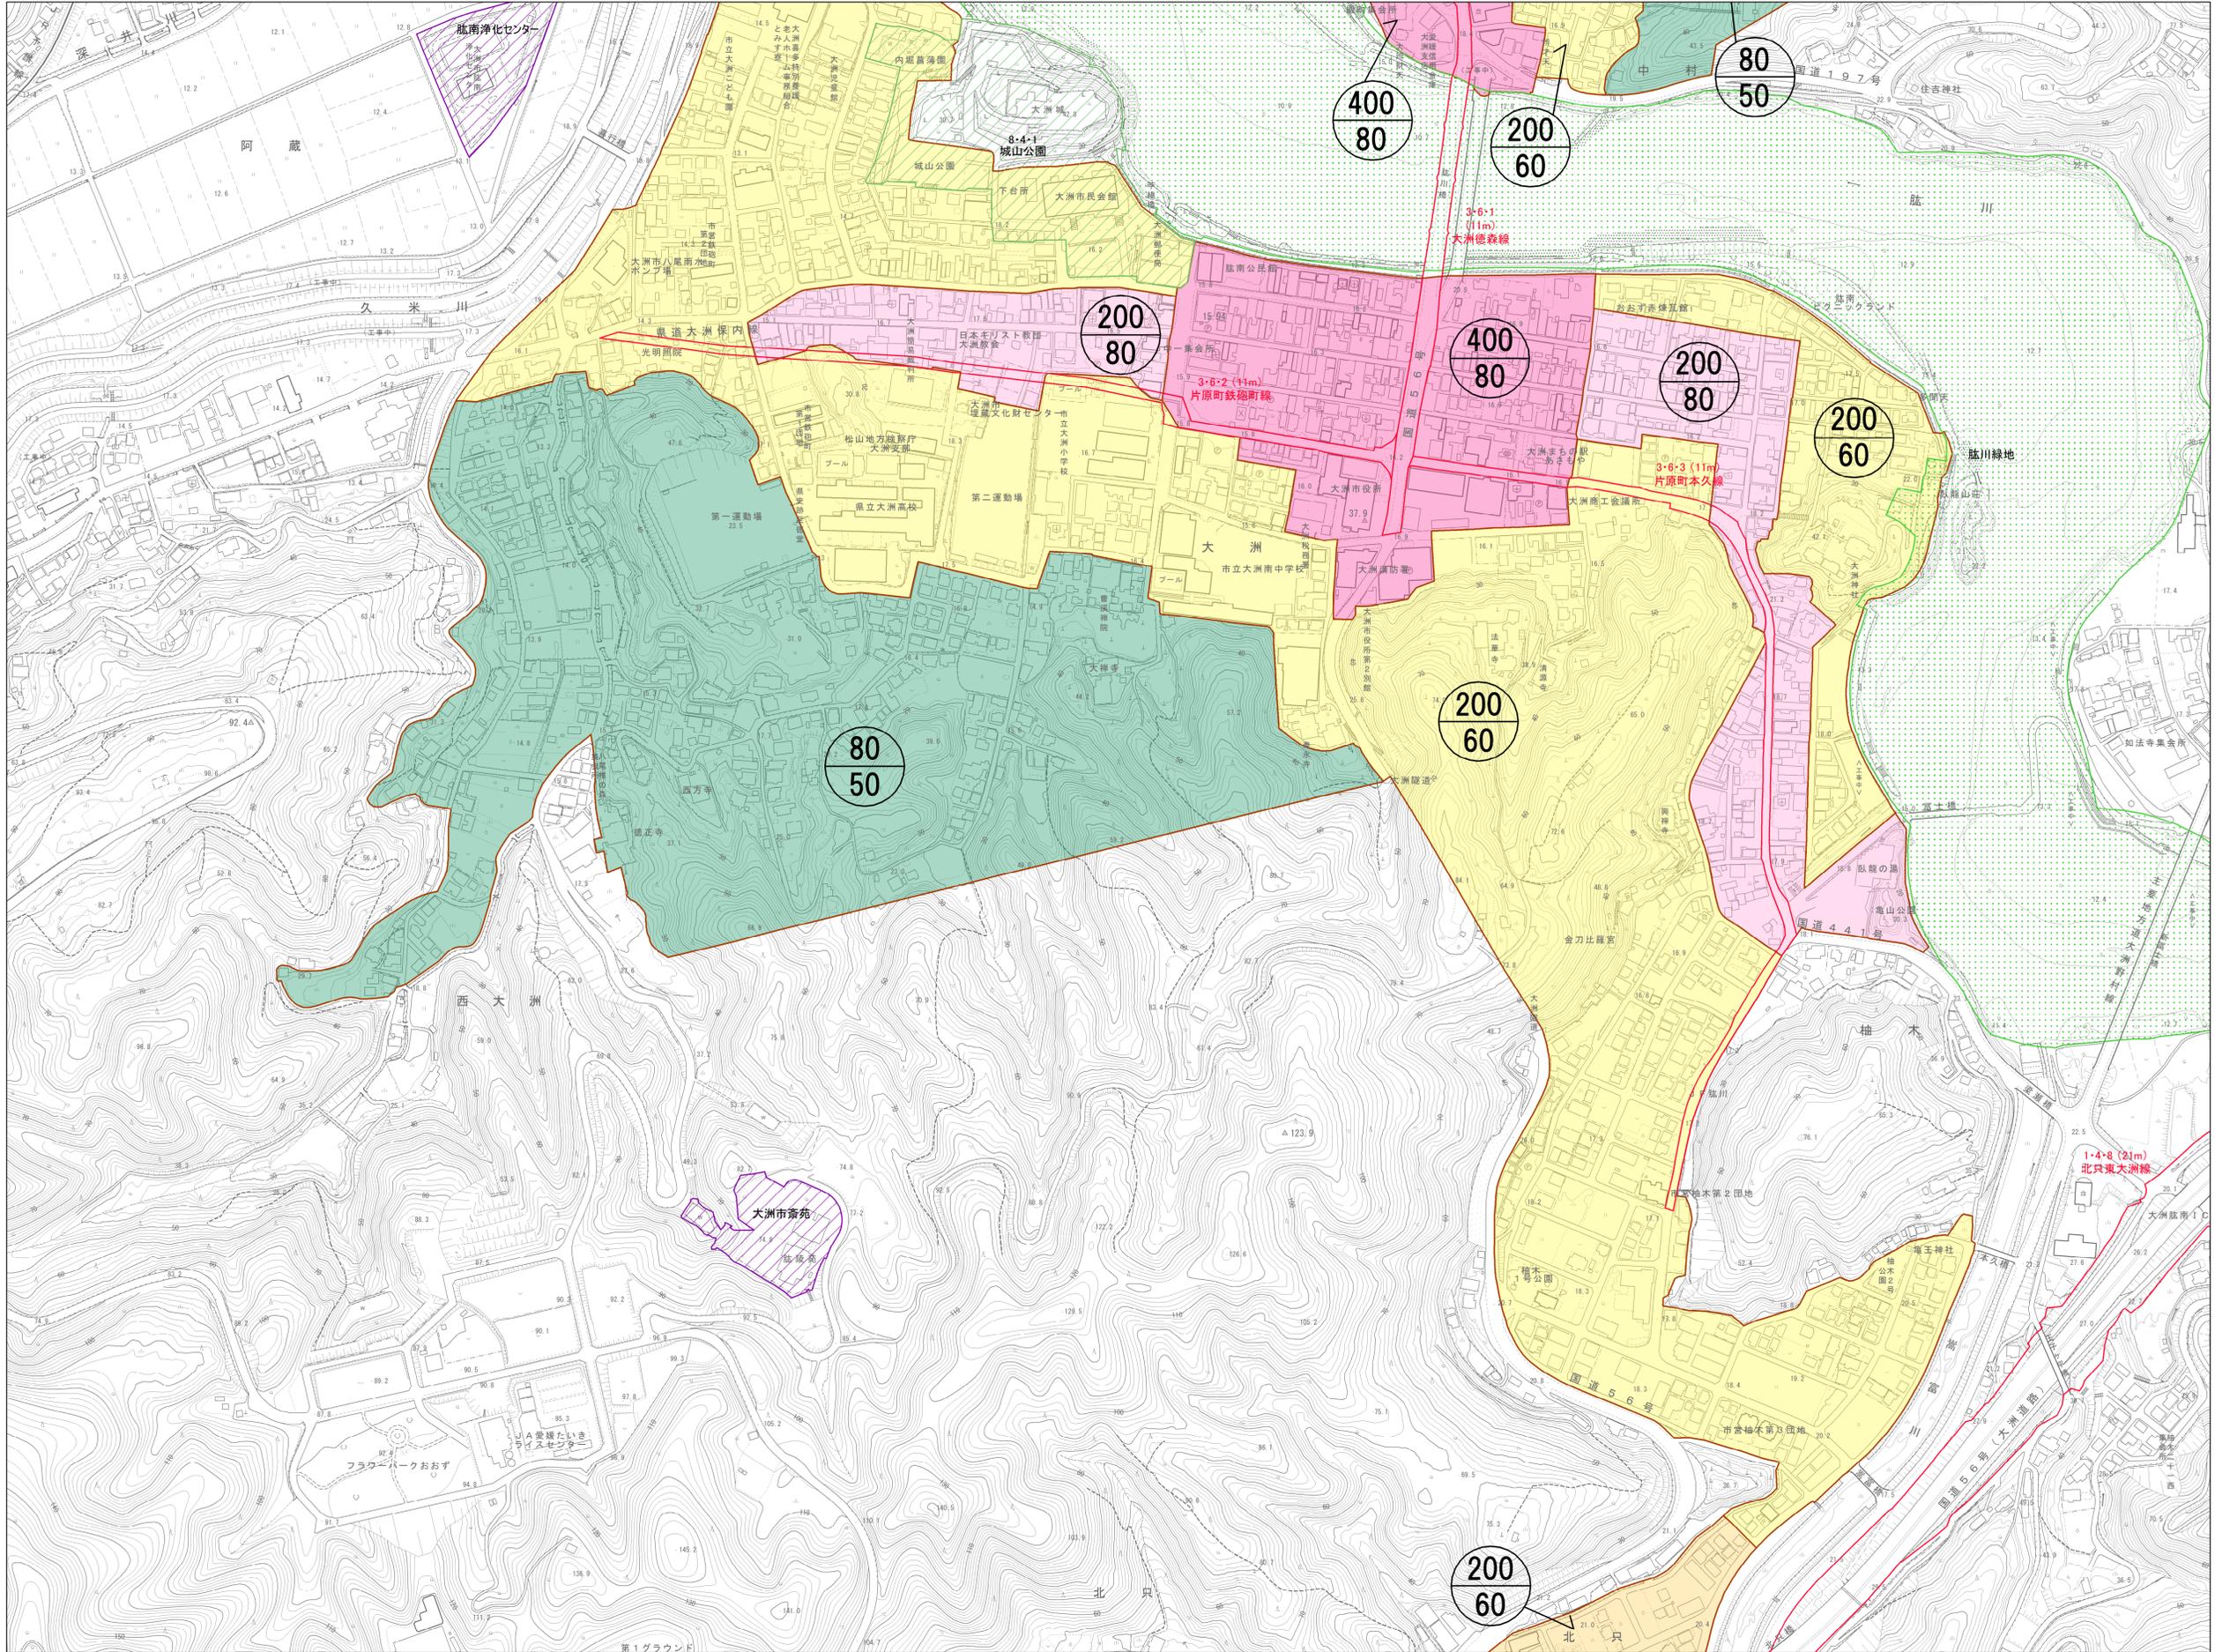