


ふれあいパーク出店可能場所

開設区域	——
開設面積	21,450㎡

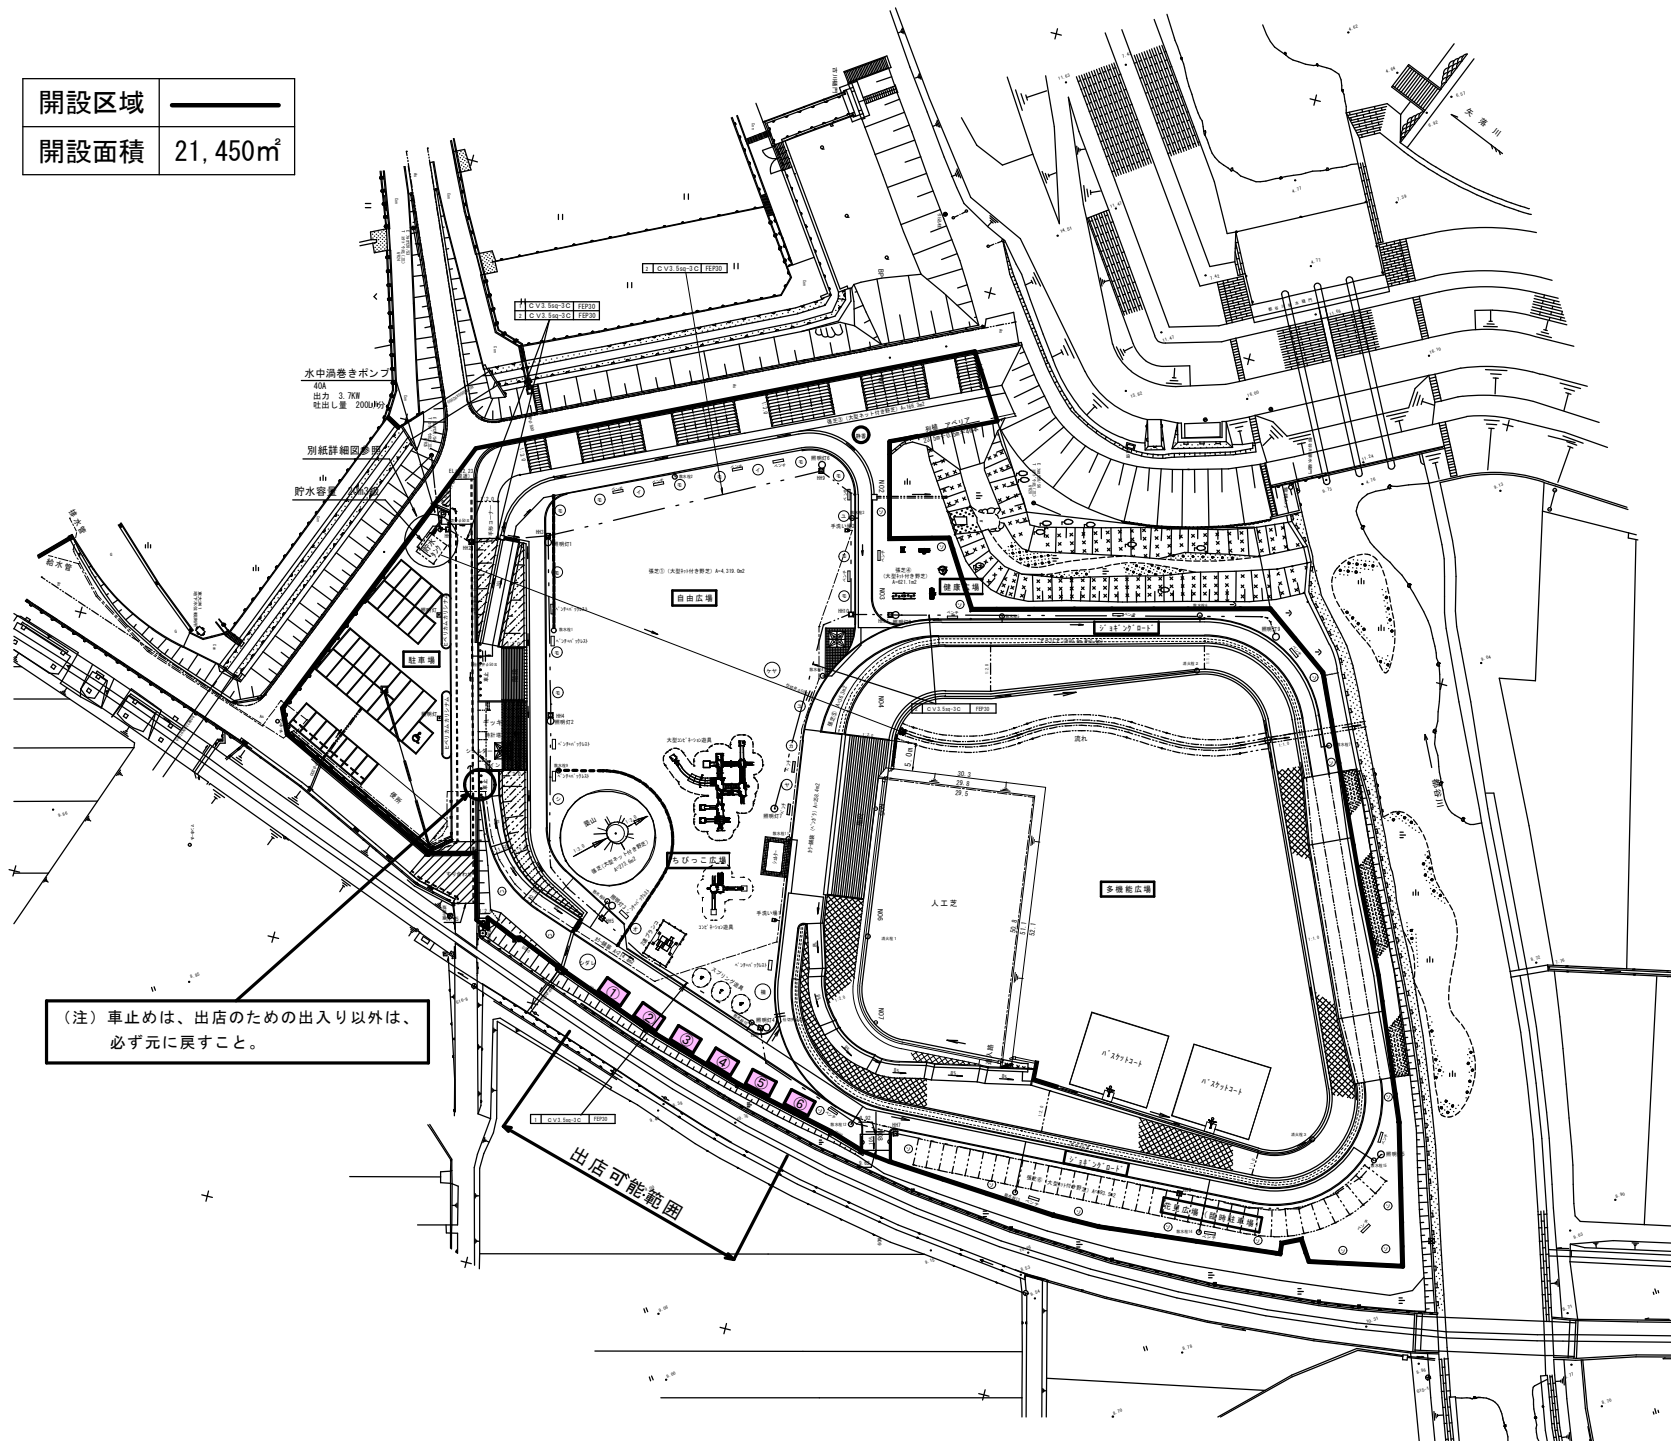

(注) 車止めは、出店のための出入り以外は、必ず元に戻すこと。

出店可能範囲